


СХЕМА

ЗА РАЗПОЛАГАНЕ НА ПРЕМЕСТВАЕМИ ОБЕКТИ - ПАВИЛИОНИ ПО ЧЛ.56 ОТ ЗУТ за 2019, 2020 и 2021 ГОДИНА, V - ТА ЧАСТ - Ж.К."ВЛ. ВАРНЕНЧИК", МЕТРО

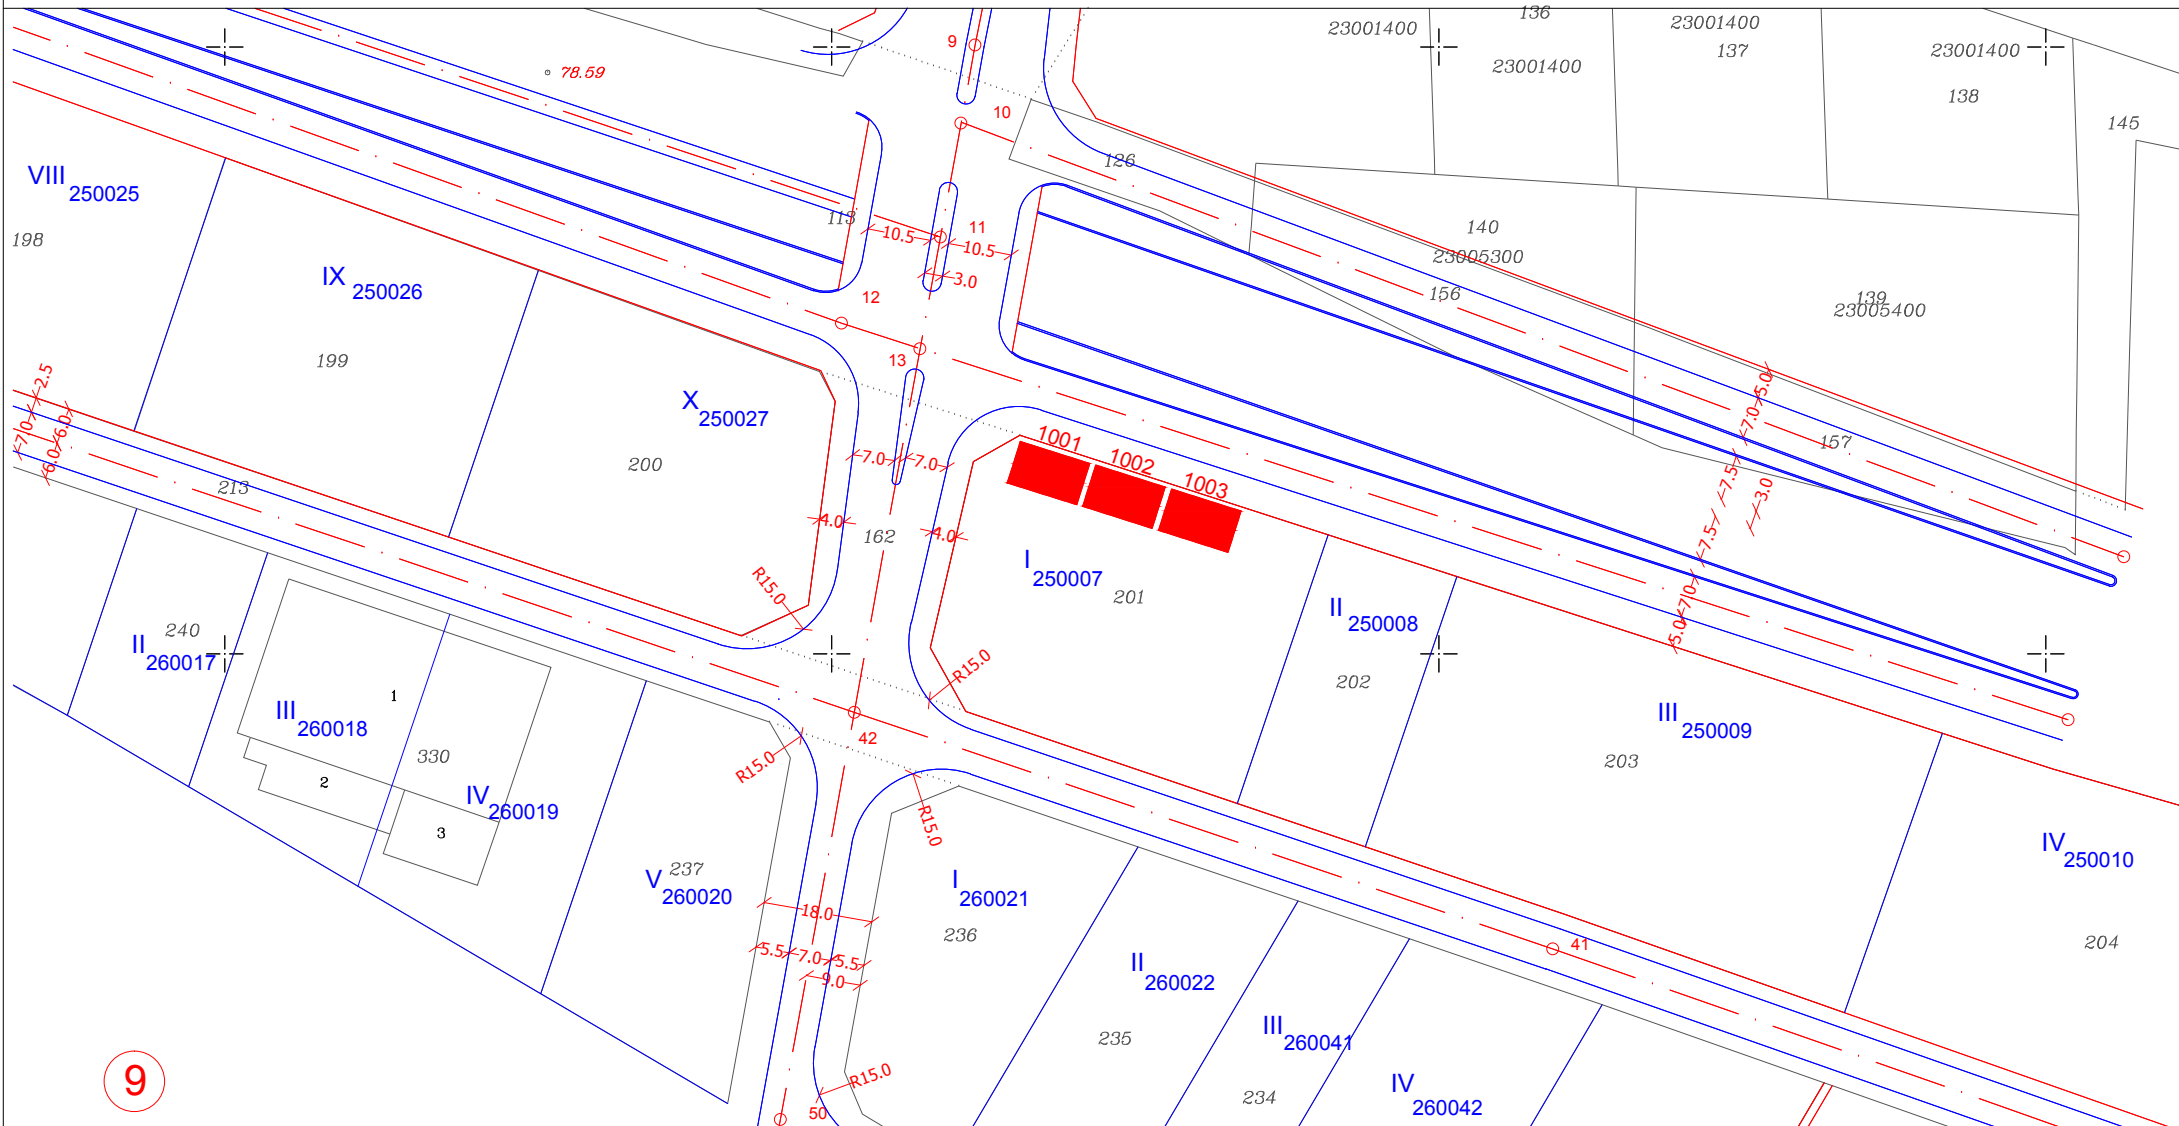

ЛЕГЕНДА:

- СЪЩЕСТВУВАЩИ ПОЗИЦИИ
- ПРЕДЛОЖЕНИЕ ЗА НОВИ ПОЗИЦИИ

ЗАБЕЛЕЖКА:

Неразделна част към схемата-Списък на позициите, отразяващ заетите и свободни позиции

Съгласувал:
/арх. Цв. Наумова/
/Гл. арх. на Район Вл. Варненчик/

Съгласувал:
/инж. Д. Атанасова/
/Началник отдел УТ/

Изработил:
/Константин Костадинов/
/Гл. спец. Геодезист/
/Район Вл. Варненчик/