


СХЕМА
ЗА РАЗПОЛАГАНЕ НА ПРЕМЕСТВАЕМИ ОБЕКТИ - ПАВИЛИОНИ ПО ЧЛ.56 ОТ ЗУТ
за 2019, 2020 и 2021 ГОДИНА
I - ВА ЧАСТ - Ж.К. "ВЛ. ВАРНЕНЧИК", I-ви МИКРОРАЙОН

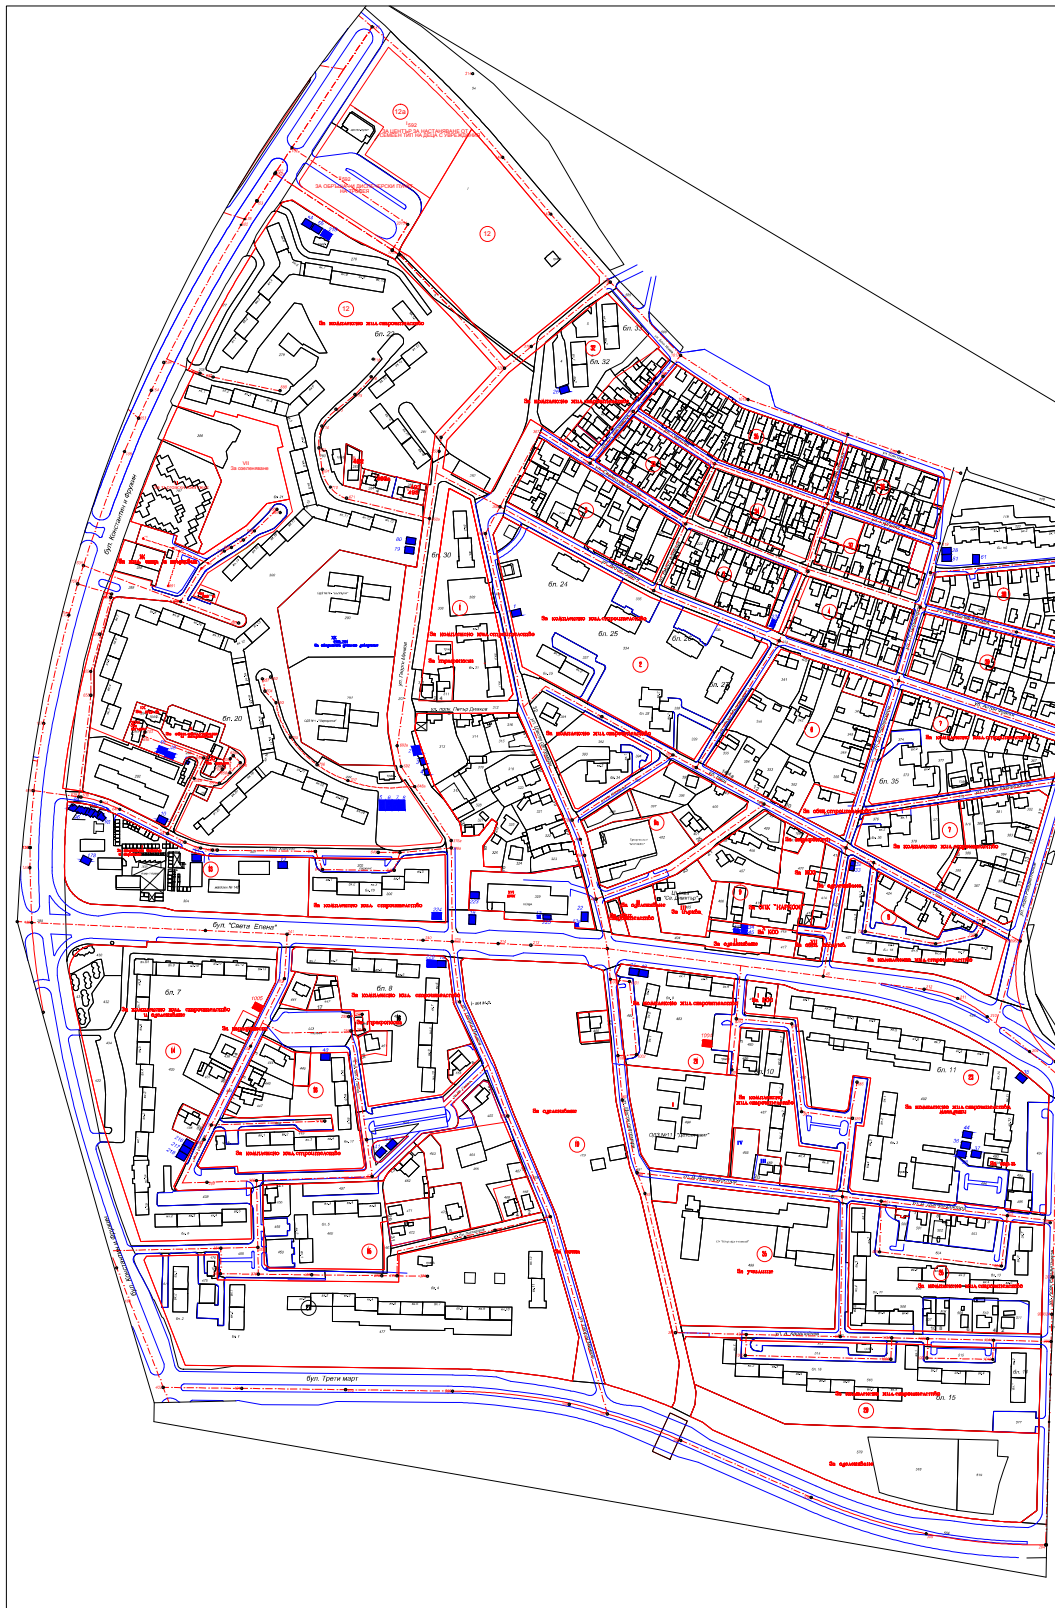

ЛЕГЕНДА:
■ СЪЩЕСТВУВАЩИ ПОЗИЦИИ
■ ПРЕДЛОЖЕНИЕ ЗА НОВИ ПОЗИЦИИ

ЗАБЕЛЕЖКА:
Неразделна част към схемата Списък на позициите, отразяващ заетите и свободни позиции

Съставил:
Лек. Лил Нурова
Г/о здр на район Вл. Варненчик

Съставил:
Лек. Д. Янчевска
Началник отдел УТ

Изработил:
Лек. Анастасия Костадинова
Г/о спец. Габриелова
район Вл. Варненчик