


**СХЕМА**  
**ЗА РАЗПОЛАГАНЕ НА ПРЕМЕСТВАЕМИ ОБЕКТИ - ПАВИЛИОНИ ПО ЧЛ.56 ОТ ЗУТ**  
**за 2019, 2020 и 2021 ГОДИНА**  
**II -РА ЧАСТ - Ж.К."ВЛ. ВАРНЕНЧИК", II-ри МИКРОРАЙОН**

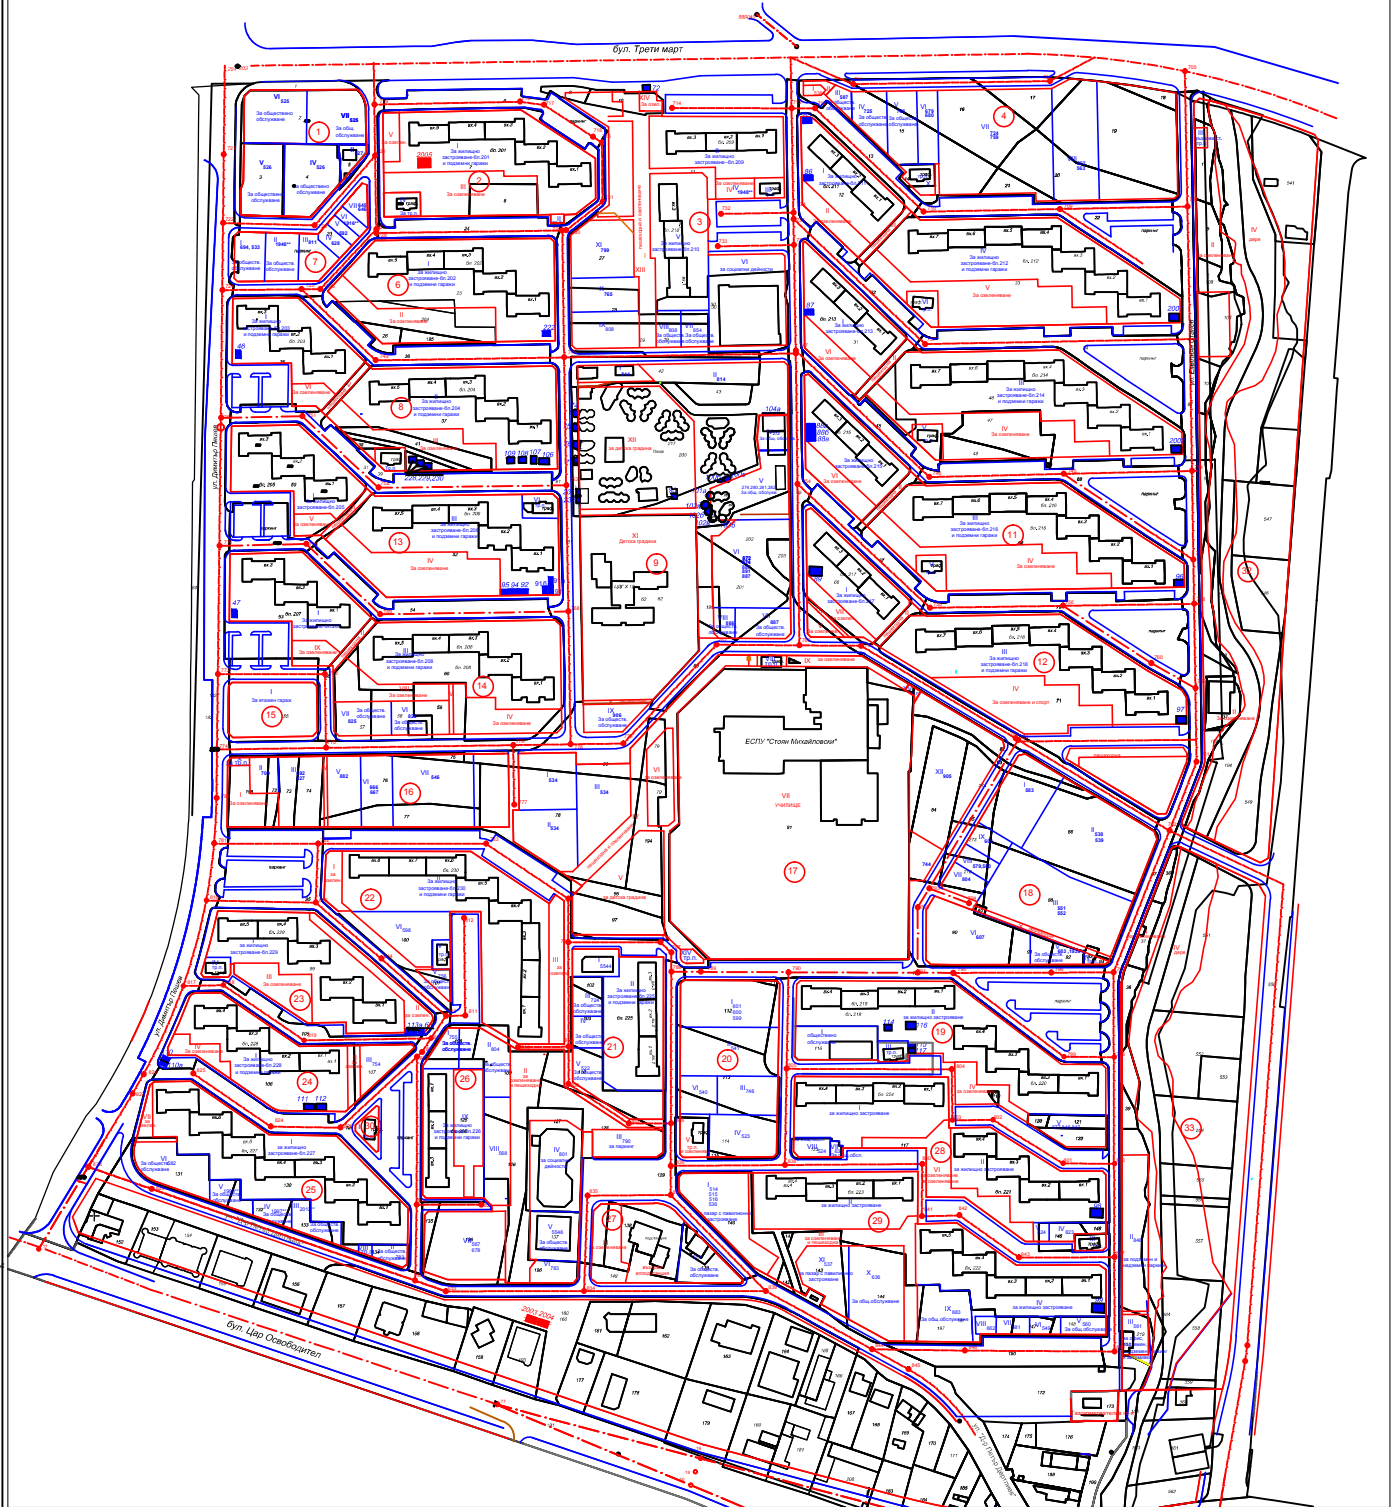

**ЛЕГЕНДА:**

- СЪЩЕСТВУВАЩИ ПОЗИЦИИ
- ПРЕДЛОЖЕНИЕ ЗА НОВИ ПОЗИЦИИ

**ЗАБЕЛЕЖКА:**

Неразделна част към схемата-Списък на позициите, отразяващ заетите и свободни позиции

Съласувал:  
 /арх. Цв. Наумова/  
 /Гл. арх на Район Вл. Варненчик/

Съласувал:  
 /инж. Д. Атанасова/  
 /Началник отдел УТИ/

Изработил:  
 /Константин Костевинов/  
 /Гл. спеч. Геодезист/  
 /Район Вл. Варненчик/