


СХЕМА
ЗА РАЗПОЛАГАНЕ НА ПРЕМЕСТВАЕМИ ОБЕКТИ -ПАВИЛИОНИ ПО ЧЛ.56 ОТ ЗУТ
за 2019, 2020 и 2021 ГОДИНА
III -ТА ЧАСТ - Ж.К."ВЛ. ВАРНЕНЧИК", III-ти МИКРОРАЙОН

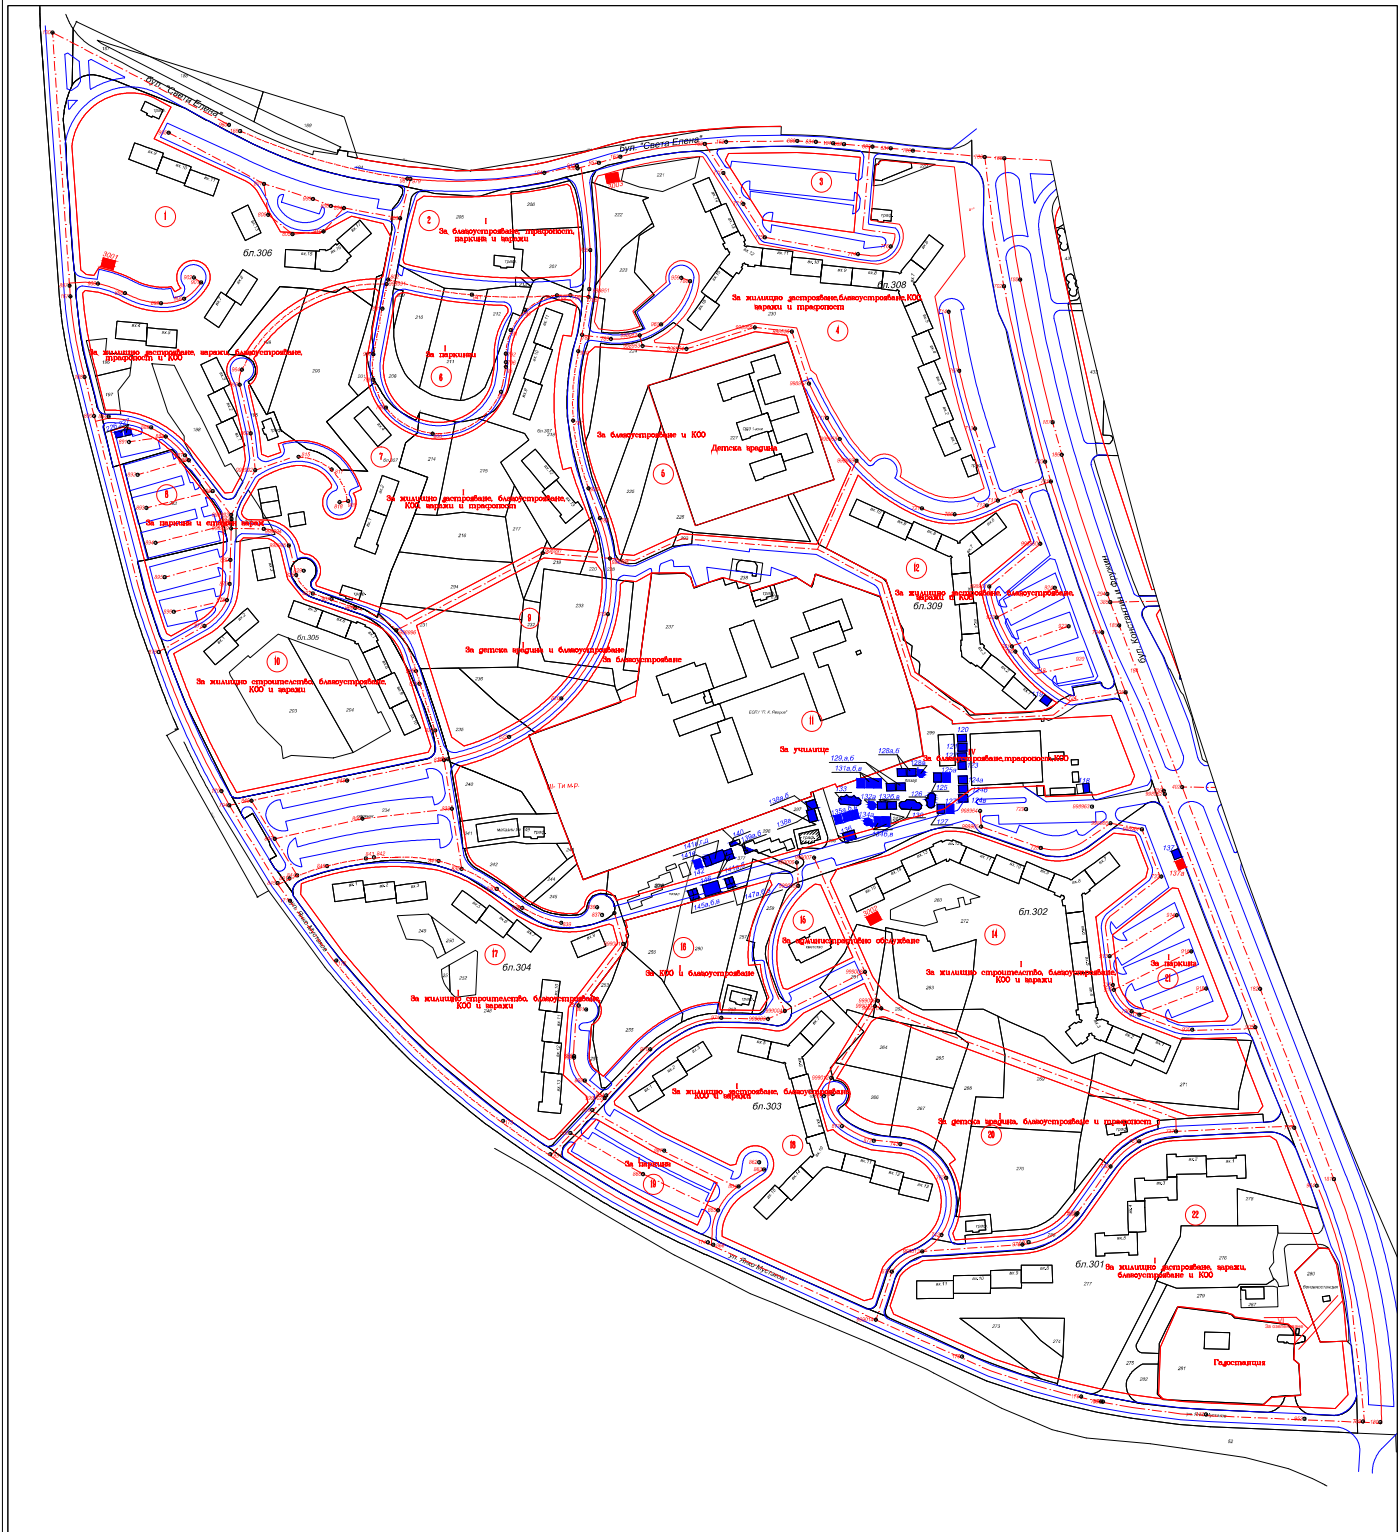

ЛЕГЕНДА:

- СЪЩЕСТВУВАЩИ ПОЗИЦИИ
- ПРЕДЛОЖЕНИЕ ЗА НОВИ ПОЗИЦИИ

ЗАБЕЛЕЖКА:

Неразделна част към схемата-Списък на позициите, отразяващ заетите и свободни позиции

Съгласувал:
 /Грх. Цв. Наумова/
 /Гл. арх на район Вл. Варненчик/

Съгласувал:
 /Лиж. Д. Атанасова/
 /Началник отдел УТ/

Изработил:
 /Константин Костadinov/
 /Гл. спец. Геодезист/
 /район Вл. Варненчик/