


СХЕМА
ЗА РАЗПОЛАГАНЕ НА ПРЕМЕСТВАЕМИ ОБЕКТИ -ПАВИЛИОНИ ПО ЧЛ.56 ОТ ЗУТ
за 2019, 2020 и 2021 ГОДИНА
IV -ТА ЧАСТ - Ж.К."ВЛ. ВАРНЕНЧИК", IV-ТИ МИКРОРАЙОН

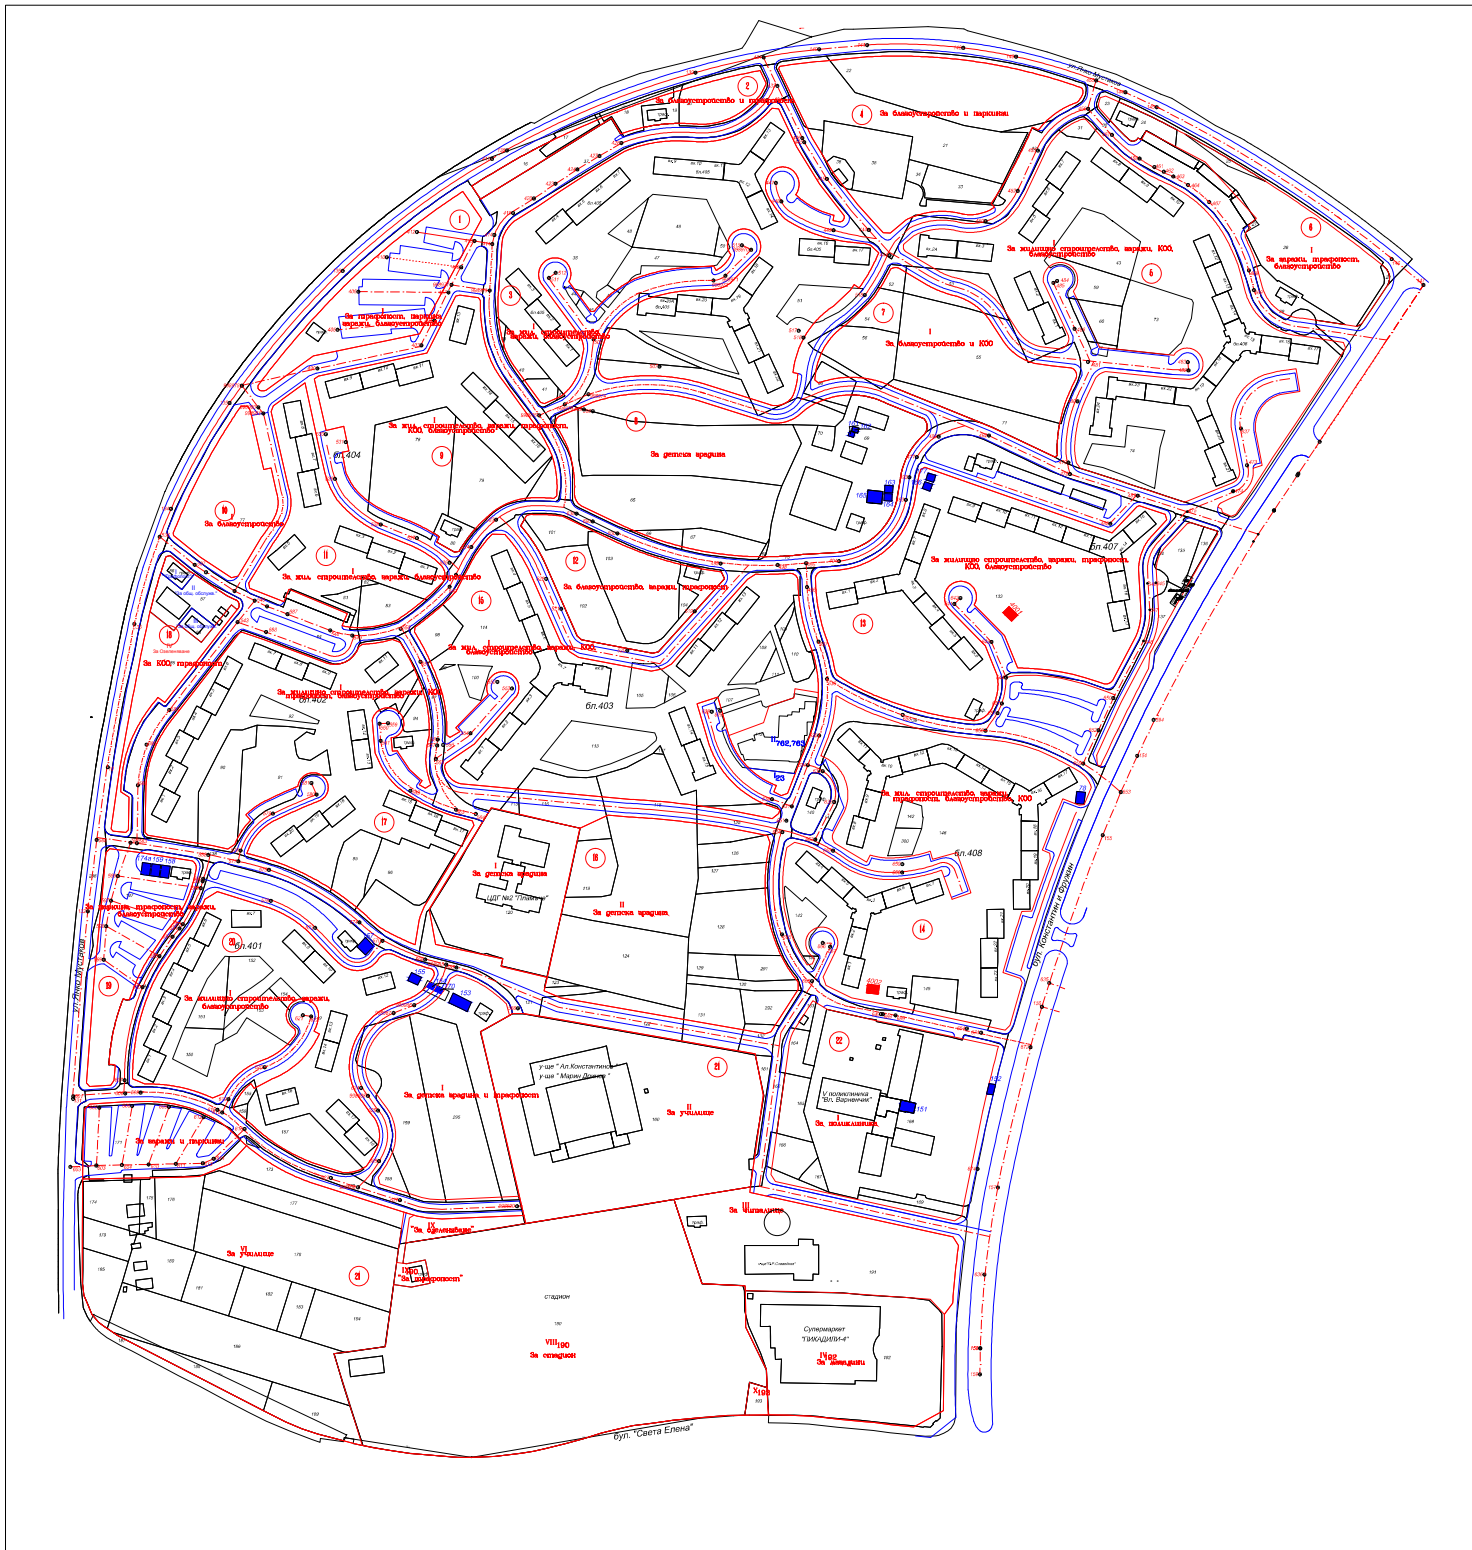

ЛЕГЕНДА:

- СЪЩЕСТВУВАЩИ ПОЗИЦИИ
- ПРЕДЛОЖЕНИЕ ЗА НОВИ ПОЗИЦИИ

ЗАБЕЛЕЖКА:

Неразделна част към схемата-Списък на позициите, отразяващ заетите и свободни позиции

Съгласувал:
 арх. Лиляна Нункова/
 Гл. арх на Район Вл. Варненчик

Съгласувал:
 Лек. Д. Атанасова/
 Началник отдел УТИ

Изработил:
 А. Костандинов/
 Гл. спеч. "Горделивост"
 район Вл. Варненчик