



Район "Вл. Варненчик", Община Варна
СХЕМА


по чл.24, ал.1 за обекти по чл.21, ал.1., т.2 от НРППО по смисъла на чл.56,
ал.1 от ЗУТ за 2019г.

I  по чл.22, т.1- маси, витрини, стелажи, кафе-машини и др.

II  по чл.22, т.4- сладолед, пуканки, царевича и др.

III  по чл.22, т.2- мартеници и цветя

Забележка: позиция № съставена от: I, II, III(вид)- I,II,III,IV(микрорайон)- номер от схемата

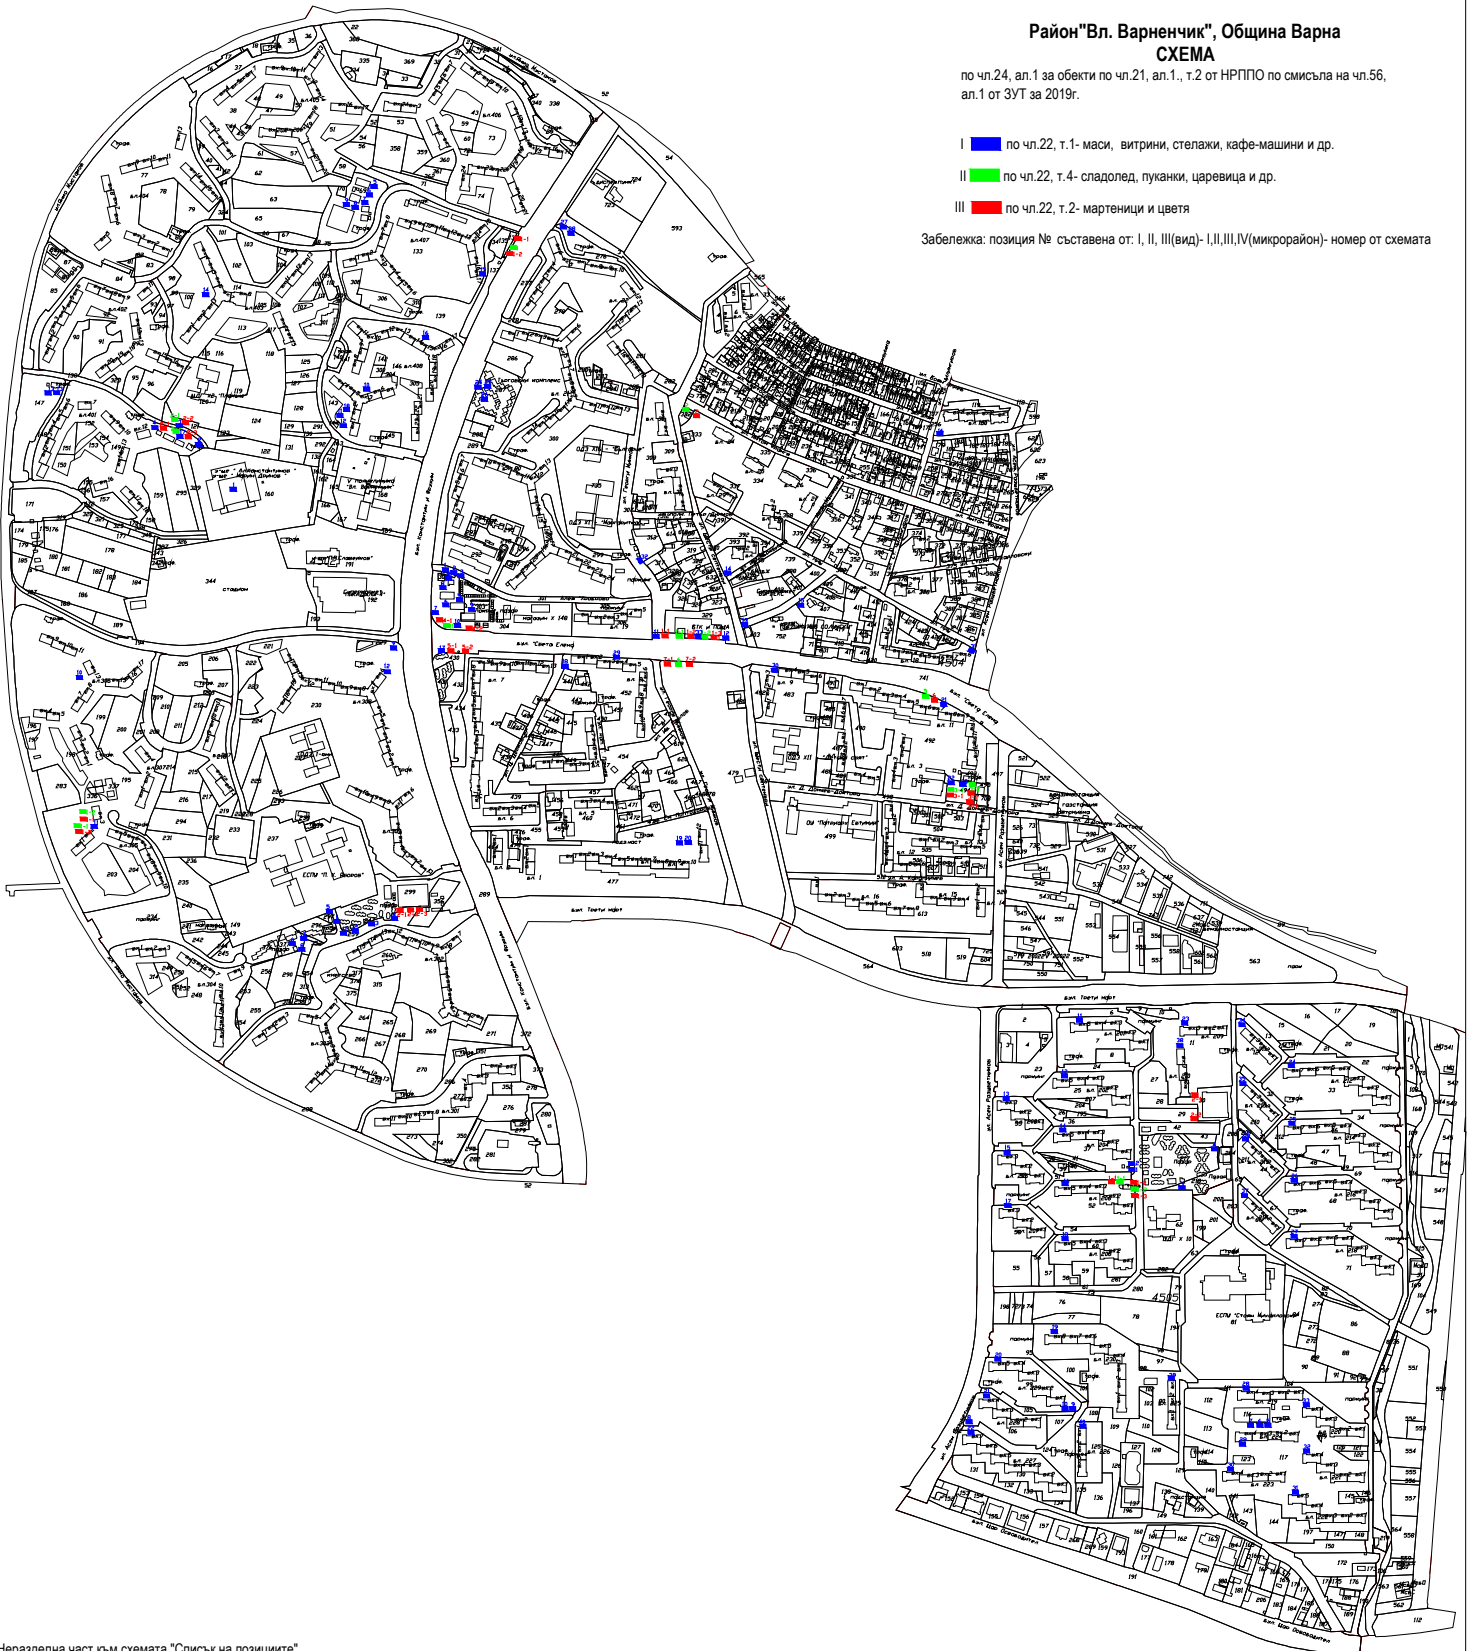

Неразделна част към схемата "Списък на позициите"

Съгласувал:
/арх. Лиц. Наумова/
/Гл. арх. на Район Вл. Варненчик/

Съгласувал:
/инж. Д. Атанасова/
/Началник отдел УТ/

Изработил:.....
/Константин Костадинов/
/Гл. спеш. Геодезист/
/Район Вл. Варненчик/