



Решение №196-13 / протокол №8 / 28.01.2004г. на Общински Съвет на гр.Варна, и Извадка от КККР на ЗПЗ-р-н "Владислав Варненчик" - гр.Варна, община Варна, одобрени със Заповед № РД-18-30 / 19.06.2007 г. на И.Д. на АГКК - М 1:1000

План за регулация - М 1:1000

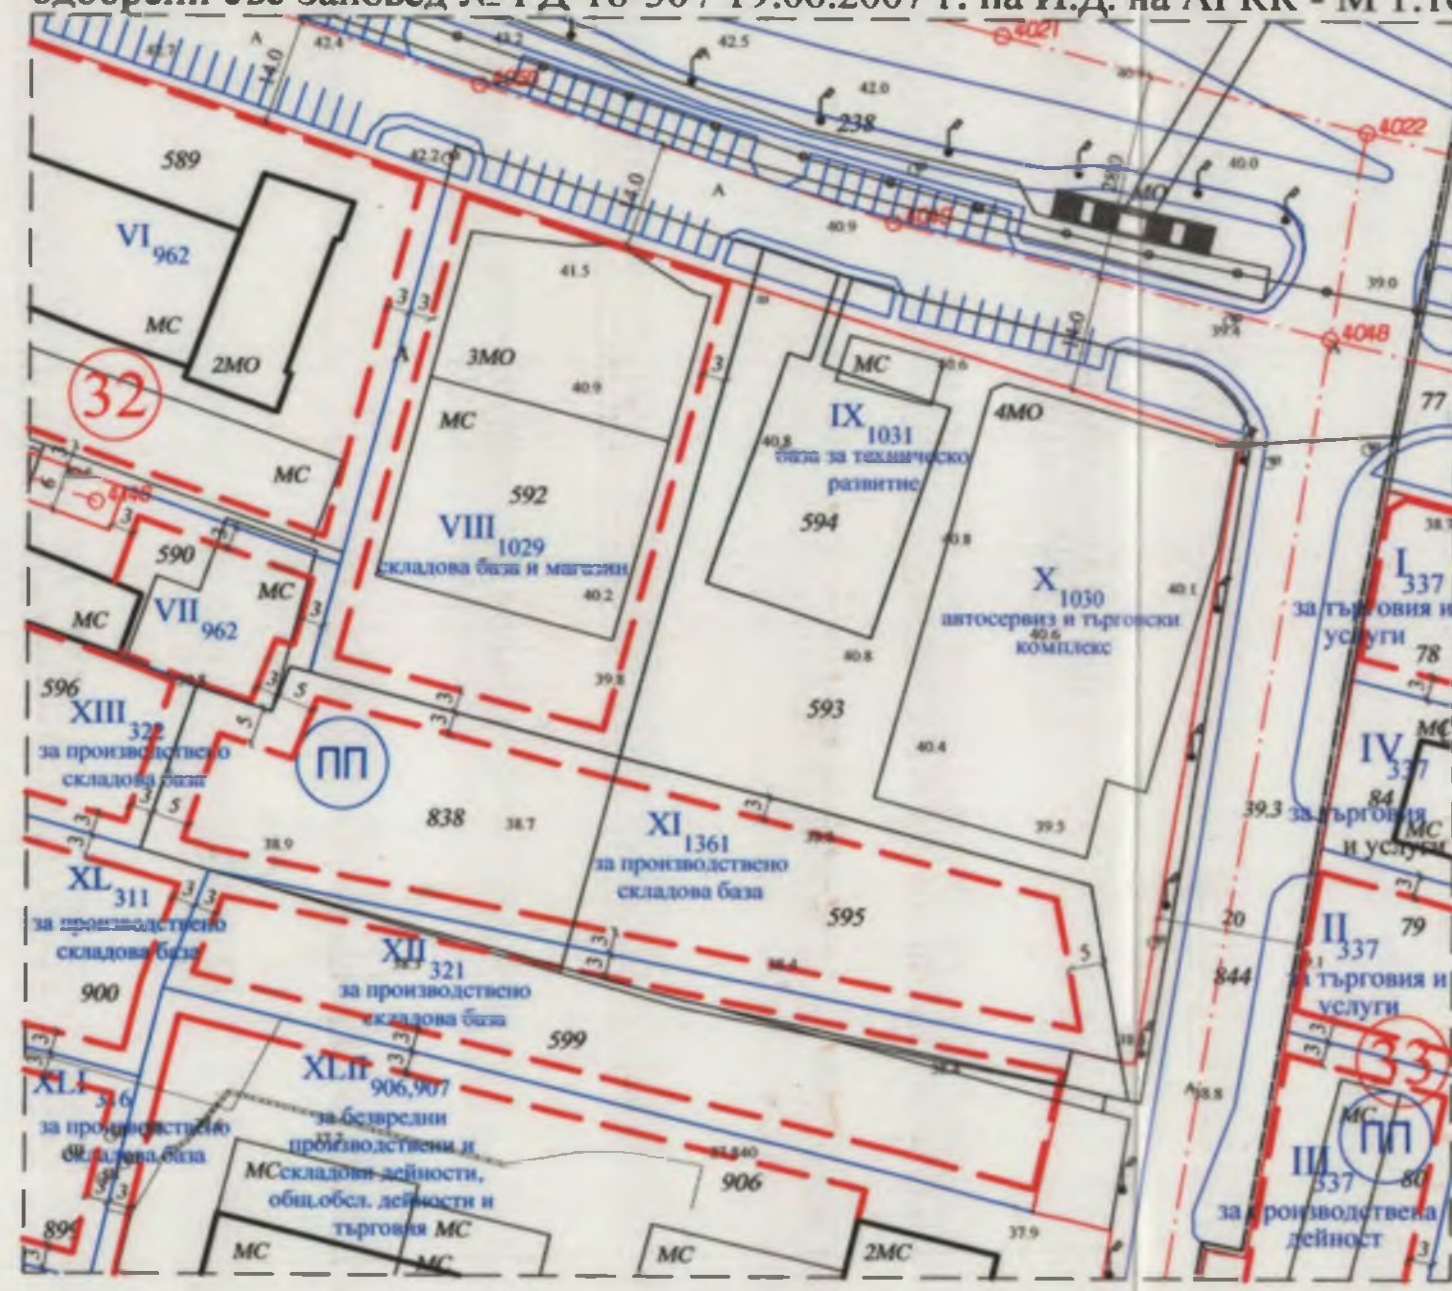

План за застрояване - М 1:1000

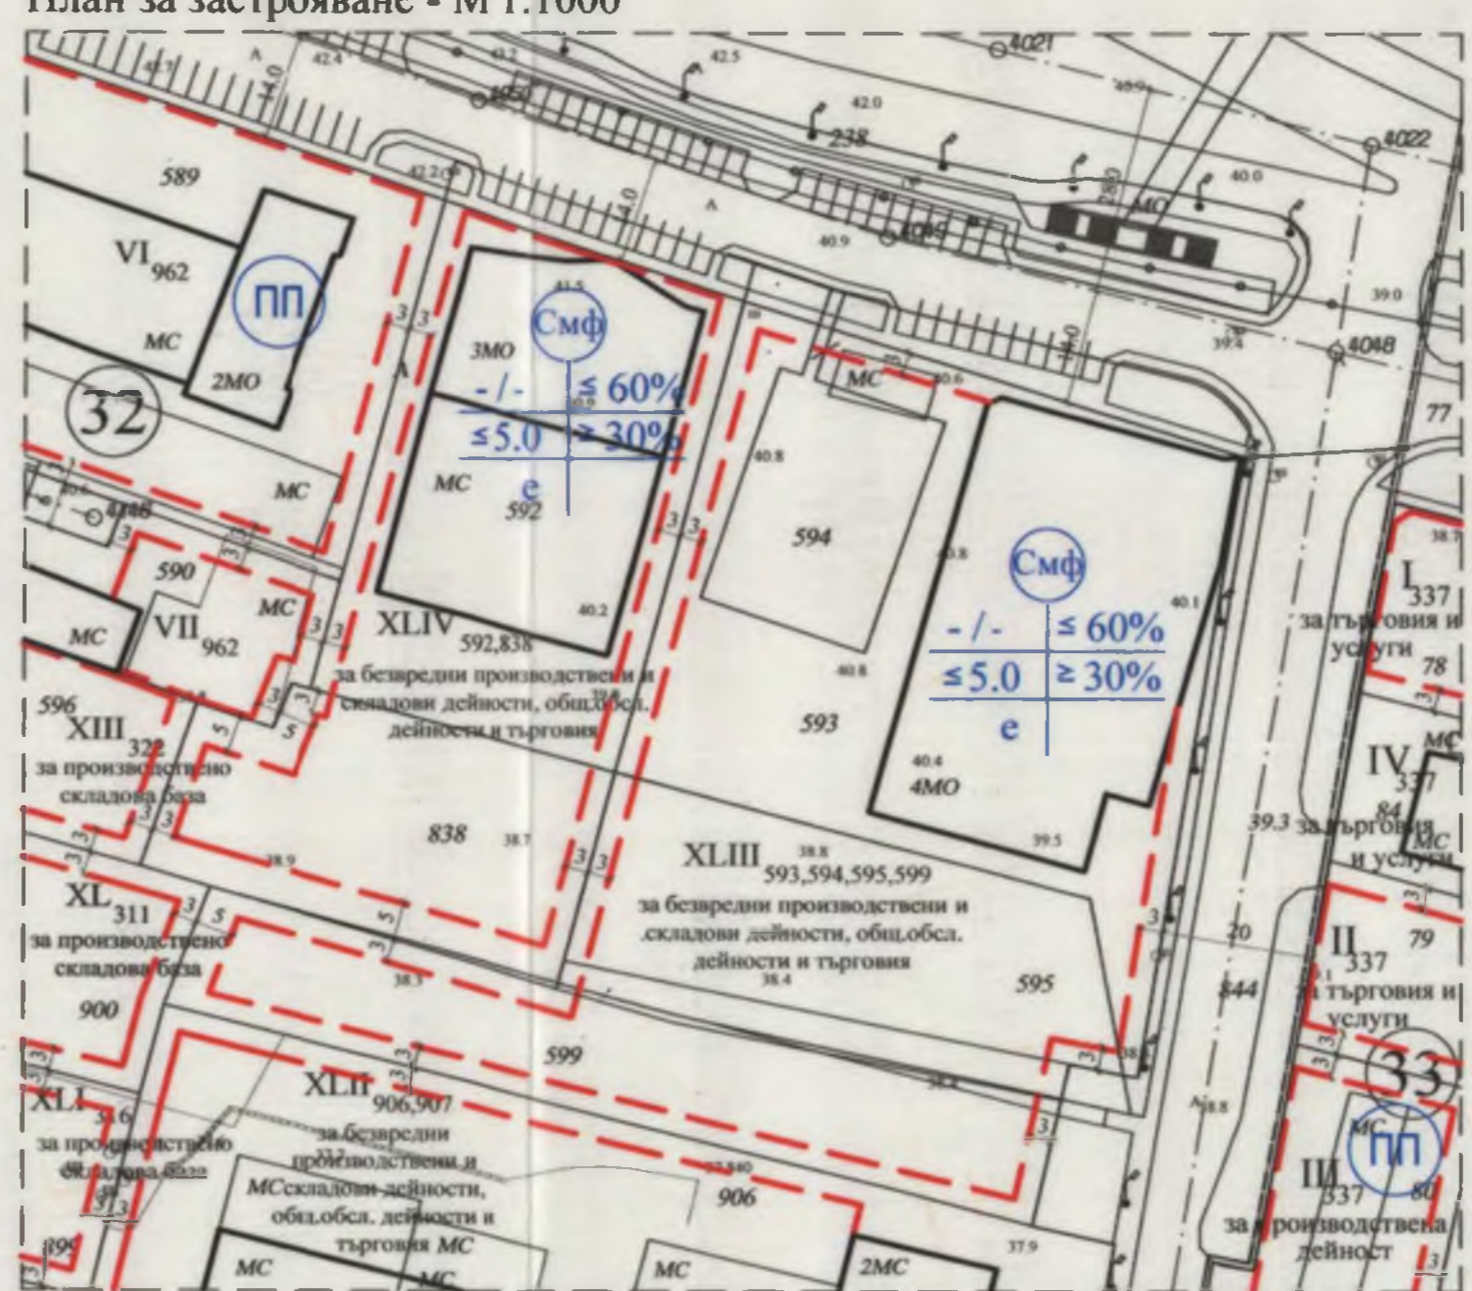

ПУП-ПРЗ на УПИ XLIII-593,594,595,599 / в обхвата на ПИ 10135.4510.593, ПИ 10135.4510.594, ПИ 10135.4510.595 и ПИ 10135.4510.599 / и УПИ XLIV-592, 838 / в обхвата на ПИ 10135.4510.592 и ПИ 10135.4510.838 / , кв.32 по плана на ЗПЗ, р-н "Владислав Варненчик", гр.Варна, Община Варна - М 1:1000

ОБЩИНА ВАРНА
ОДОБРЯВАМ
 ЗАПОВЕД № 1254/13.06.2021
 ЗАМЕСТНИК-КМЕТ:
ПЕЙЧО ПЕЙЧЕВ

Графичната част е неразделна от текстовата част на Заповед №.....

Забележка:
 1. За ЗПЗ - р-н "Владислав Варненчик" - Гр.Варна, община Варна, има действаща кадастрална карта, одобрена със Заповед № РД-18-30 / 19.06.2007 г. на И.Д. на АГКК.
 2. ЗРП на ЗПЗ - р-н "Владислав Варненчик", гр.Варна, община Варна е одобрено със Решение №196-13/Протокол №8/28.01.2004г. на Общински Съвет на гр.Варна, община Варна.



№ на квартал	№ на поземлен имот / ПИ /	№ на новообразуван урегулиран поземлен имот / УПИ /	Площ на поземлен имот / ПИ /, м2	Площ на новообразуван урегулиран поземлен имот / УПИ /, м2	Устройствена зона	Отреждане на парцела	Етаност (Височина) бр.(м.) - максимална	Градоустройствени параметри			Начин на застрояване		
								Максимална П застр. (%)	Макс. (К инт.)	Минимална П озел. (%)	Свободно (е)	Свързано в два нивота (д)	Свързано (с)
32	10135.4510.593	XLIII-593,594,595,599	3895	8434	СМФ	"за безвредни произв. и склад. дейности, общ. - обл. дейности и търговия"	(-)	60	5.0	30	•		
	10135.4510.594		741										
	10135.4510.595		1977										
	10135.4510.599		1820										
	10135.4510.592		2793										
10135.4510.838	XLIV-592, 838	1594	4387										

ПУП-ПРЗ на УПИ XLIII-593,594,595,599 / в обхвата на ПИ 10135.4510.593, ПИ 10135.4510.594, ПИ 10135.4510.595 и ПИ 10135.4510.599 / и УПИ XLIV-592, 838 / в обхвата на ПИ 10135.4510.592 и ПИ 10135.4510.838 / , кв.32 по плана на ЗПЗ, р-н "Владислав Варненчик", гр.Варна, Община Варна		
ВЪЗЛОЖИТЕЛ:	"Варна Тракс" АД - гр. Варна	
	"Химснаб Трейд" ООД - гр. София	
ЧАСТ:	АРХ./ГРАДОУСТРОЙСТВО	МАЩАБ 1:1000
ПРОЕКТАНТИ:	Част: архитектура	арх. Ан. Вълканова
	Част: градоустройство	инж. Г. Тодоров
ФАЗА:	ПУП-окончателен проект	Лист №1/103.2019г.