



ИЗВАДКА от действащ от ПУП - ПРЗ
за УПИ XV-324 в кв. 10 по плана на Производствена зона "Метро", гр.
ВАРНА одобрен със Заповед Г-96 от 17.09.2011г. на Зам.Кмета на
община Варна; Кадастрална карта, одобрена със Заповед КД - 14 -
03-2478 / 03.10.2011г. на Началника на СГКК - Варна.

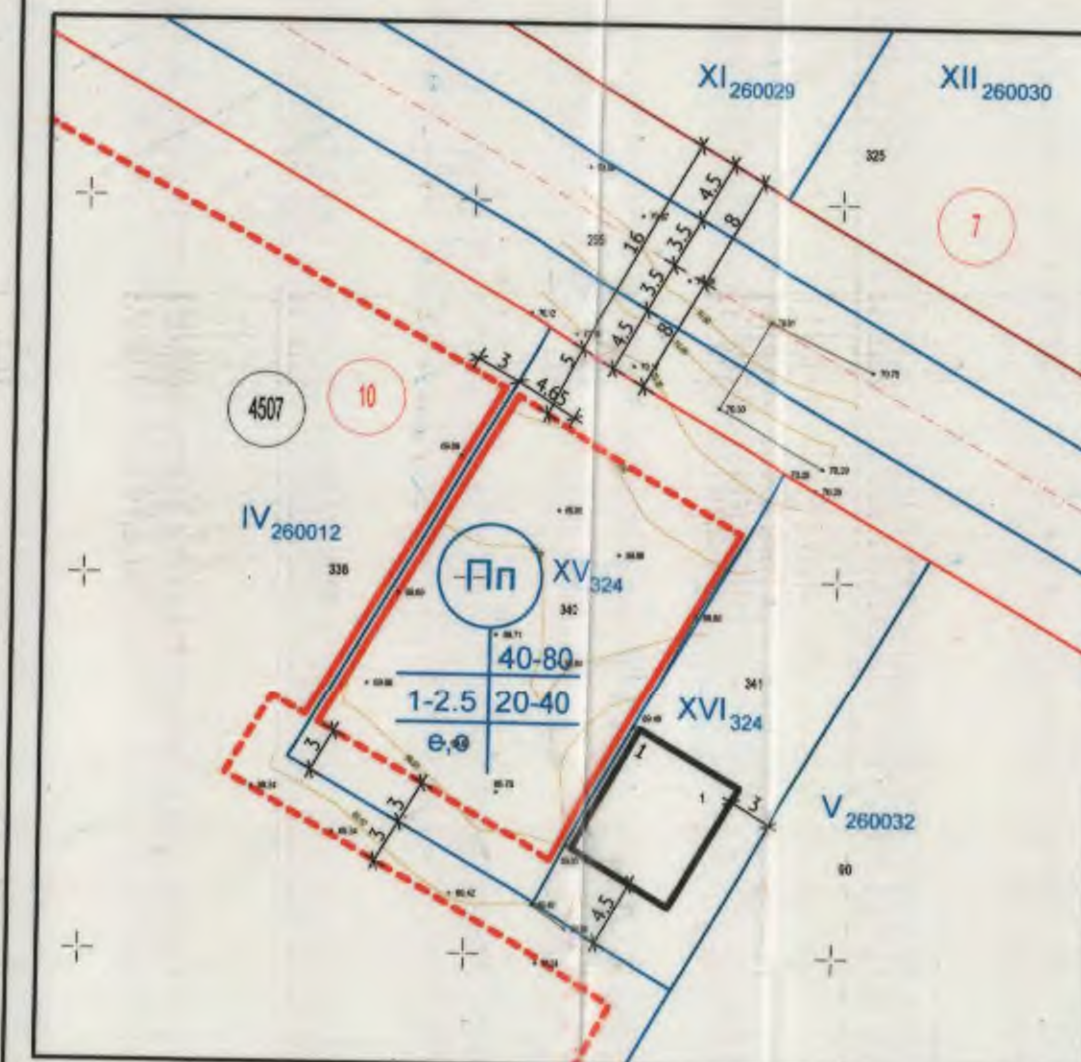


M 1:500

ИЗВАДКА от действащ от ПУП - РУП
за УПИ XV-324 в кв. 10 по плана на Производствена зона "Метро", гр.
ВАРНА одобрен със Заповед Г-66 от 02.08.2012г. на Зам.Кмета на
община Варна; Кадастрална карта, одобрена със Заповед КД - 14 -
03-2478 / 03.10.2011г. на Началника на СГКК - Варна.

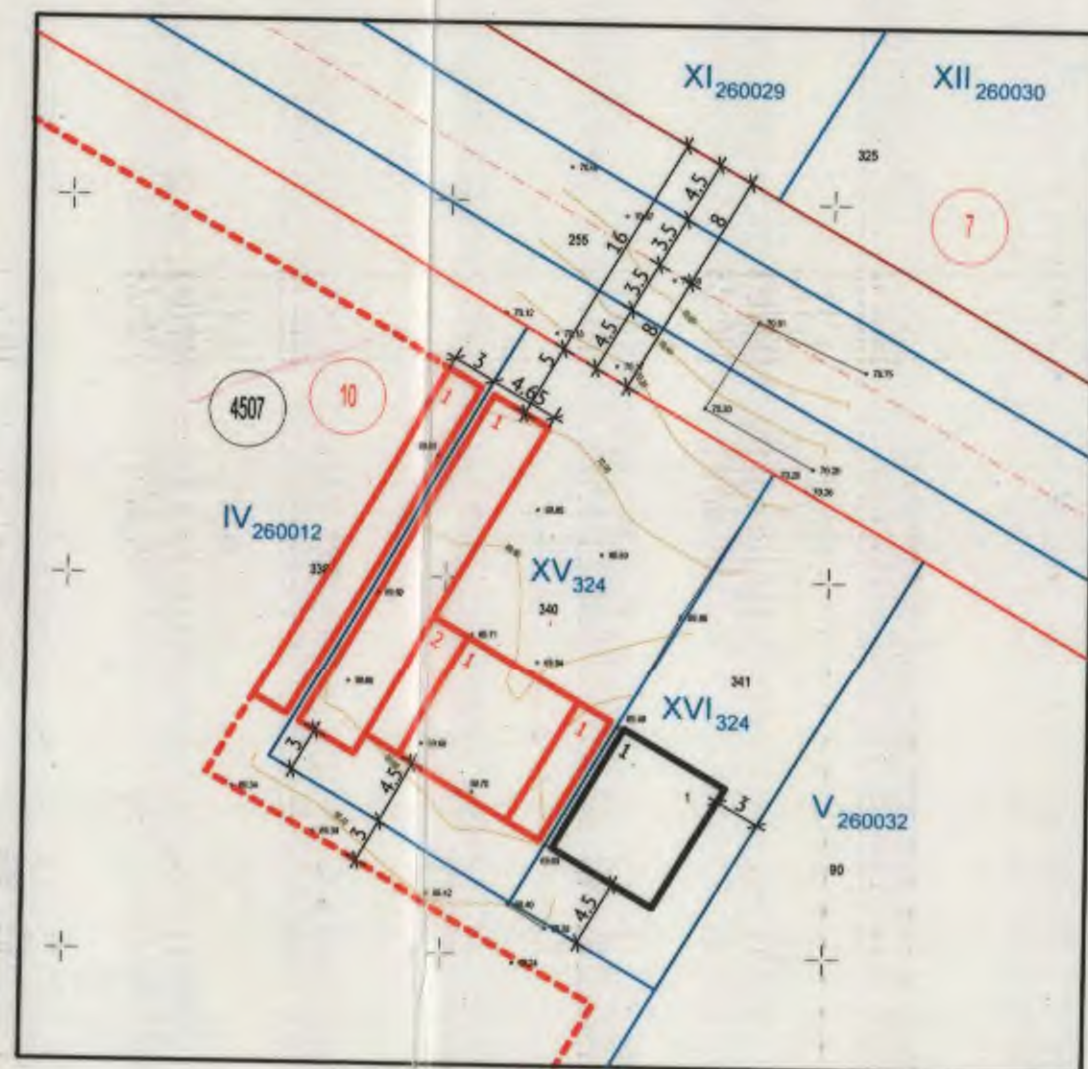

M 1:500


РАБОТЕН УСТРОЙСТВЕН ПЛАН
за УПИ XV-324
в кв. 10 по плана на Производствена зона "Метро",
гр. ВАРНА

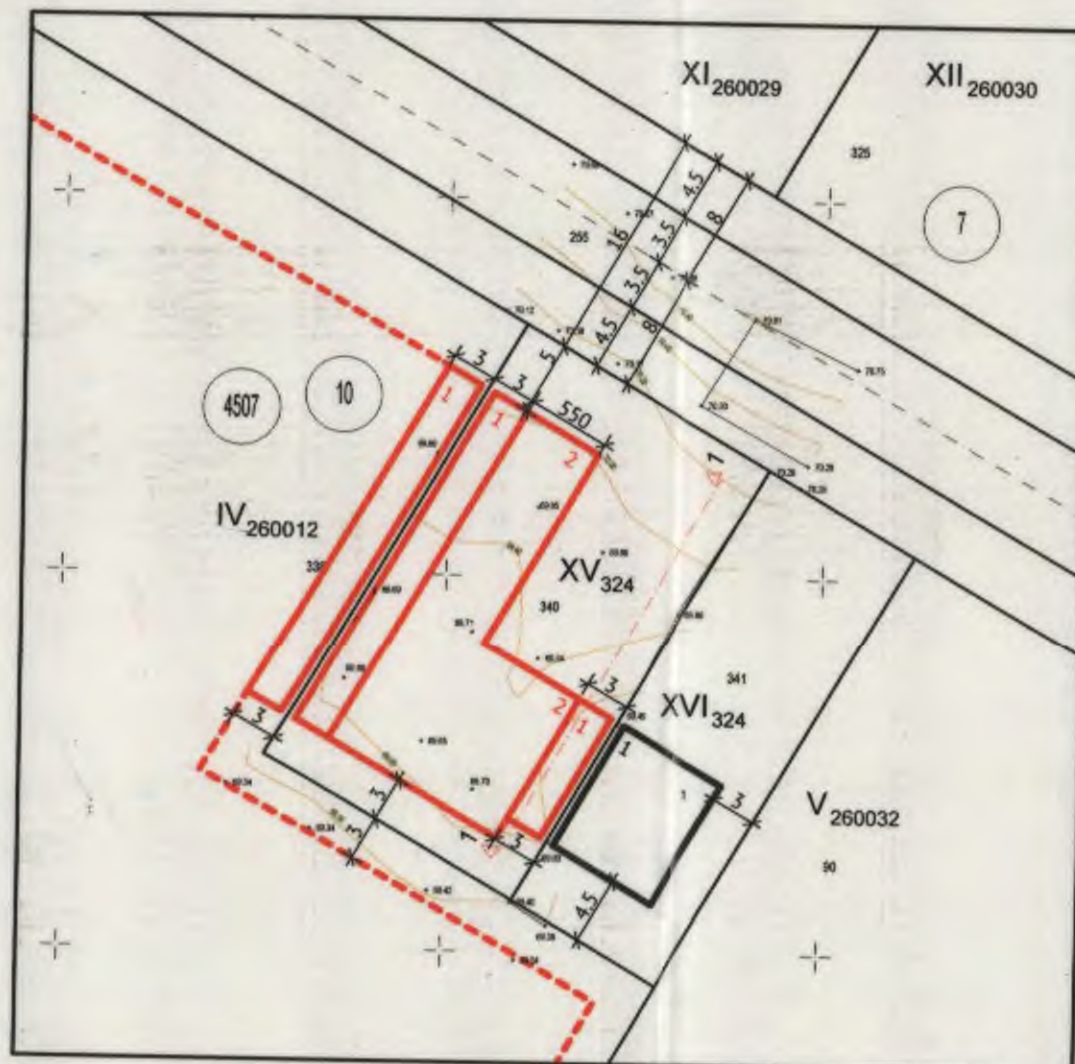


M 1:500

ПОДРОБЕН УСТРОЙСТВЕН ПЛАН - РУП
за УПИ XV-324
в кв. 10 по плана на Производствена зона "Метро",
гр. ВАРНА
/10135.4507.340/


ОБЩИНА ВАРНА
ОДОБРЯВАМ
ЗАПОВЕД № 17316/09.10.2020г.
АМЕСТНИК-КМЕТ
ПЕЙЧО ПЕЙЧЕВ

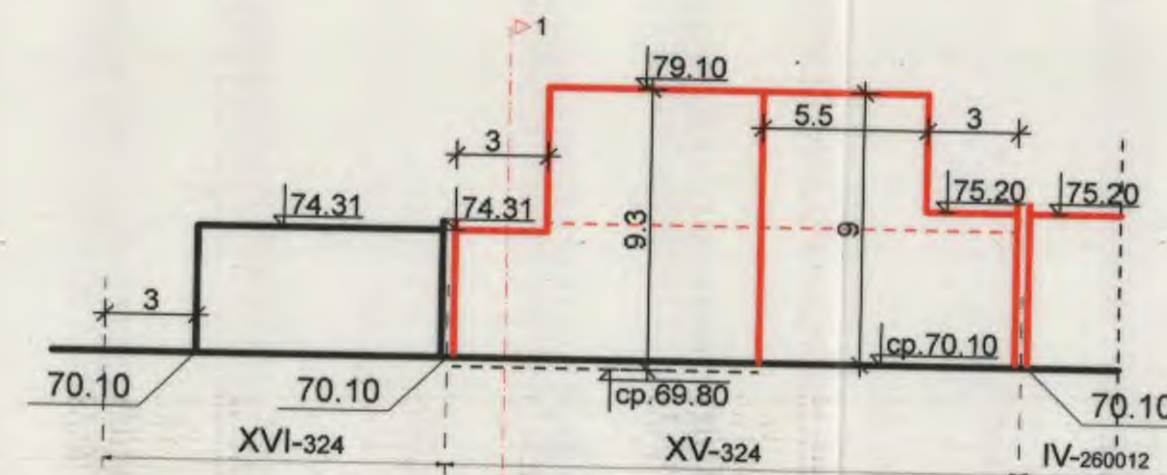

СИЛУЕТ ОТКЪМ УЛИЦАТА / M1:250

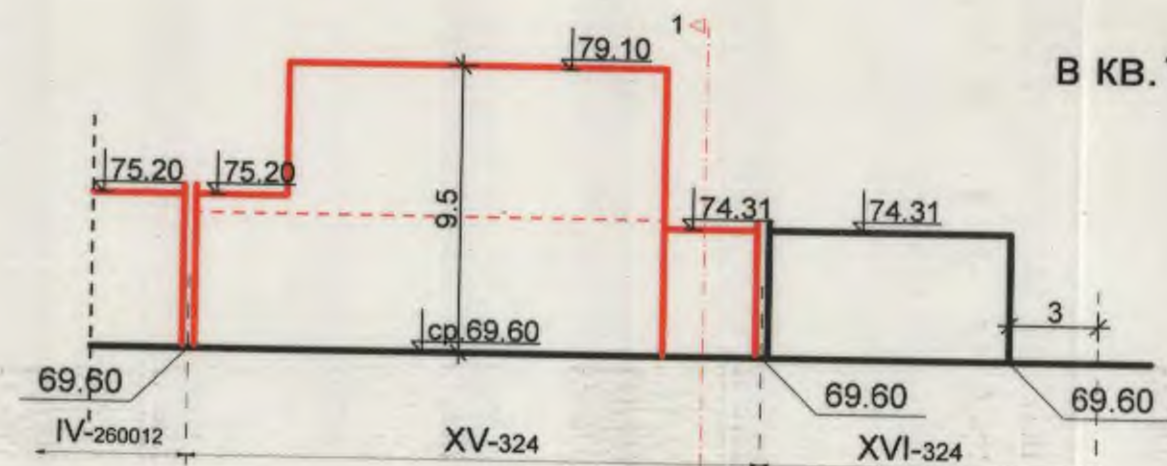

СИЛУЕТ ОТКЪМ ДВОРА / M1:250

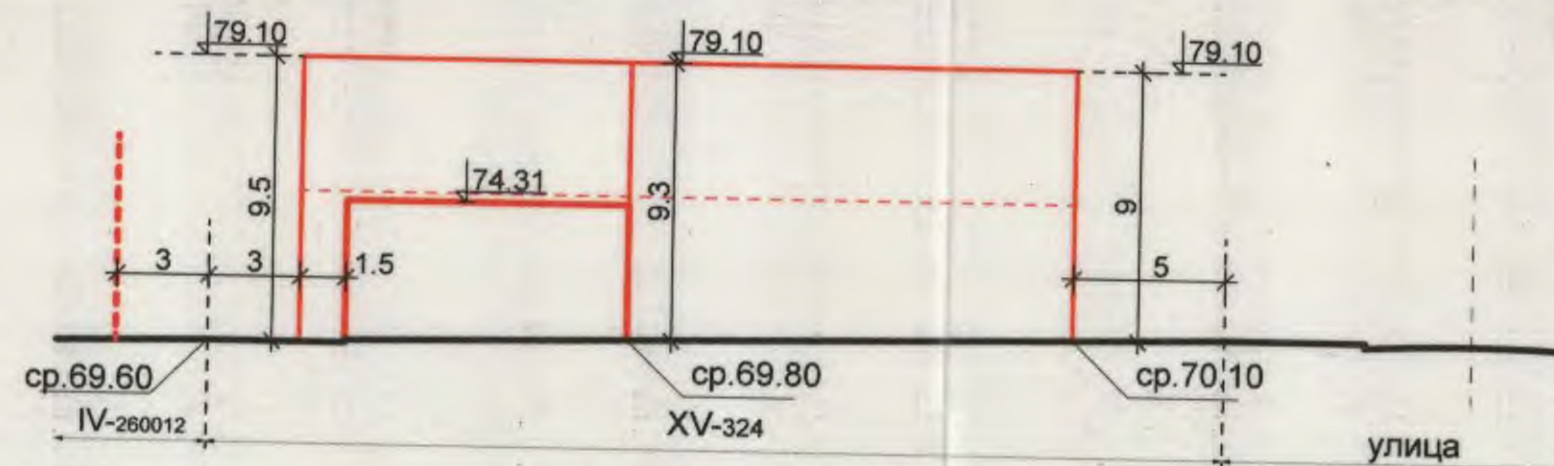

РАЗРЕЗ 1-1/ M1:250

номер на квартал	номер на регулаторен поземлен имот	устройствена зона	устройствено предназначение на поземления имот	етажност вис. в метри		градостроителни параметри				
				максимална	пълнота на застрояване	К ИИТ	мин. свел. площ	Дъвесна растителност	начин на застрояване	
10	XV 324	Пп	Склад с офиси	2ет./9.50m	60	1.5	20	-	с	
ОБЕКТ: ПУП - РУП ЗА УПИ XV-324 в кв. 10 по плана на Производствена зона "Метро", гр. Варна										
Възложители: "4М Енерджи" ООД										
ПРОЕКТАНТИ:		арх. И. Кирилов		дата		лист		М		
				2020г.		1 / 1		1:500/1:250		