



ИЗМЕНЕНИЕ НА ПЛАН ЗА РЕГУЛАЦИЯ И ЗАСТРОЯВАНЕ
за УПИ III-711-за производствено-складова дейност, магазини и обл. сгради,
кв.17 по плана на ЗПЗ - гр.Варна
(ПИ с идентификатор 10135.4510.711 по КК на гр.Варна) М 1:1000

ОБЩИНА ВАРНА
ОДОБРЯВАМ
ЗАЛОЖИТЕЛ № *С.381/10.12.2020г.*
ЗАМЕСТНИК-КМЕТ
ПЕЙЧО ПЕЙЧЕВ

ИЗВАДКА ОТ ДЕЙСТВАЩ ПЛАН
ПУП-ПРЗ на ЗПЗ - гр.Варна, одобрен с Решение № 196-13,
Протокол № 8/28.01.2004 г. на ОбС-Варна и кадастрална карта,
одобрена със
Заповед № РД-18-30/19.06.2007 г. на ИД на АГКК

ИЗМЕНЕНИЕ НА ПЛАН ЗА РЕГУЛАЦИЯ
за УПИ III-711-за производствено-складова дейност,
магазини и обл. сгради, кв.17 по плана на
ЗПЗ - гр.Варна М 1:1000

ИЗМЕНЕНИЕ НА ПЛАН ЗА РЕГУЛАЦИЯ И ЗАСТРОЯВАНЕ
за УПИ III-711-за производствено-складова дейност,
магазини и обл. сгради, кв.17 по плана на
ЗПЗ - гр.Варна М 1:1000

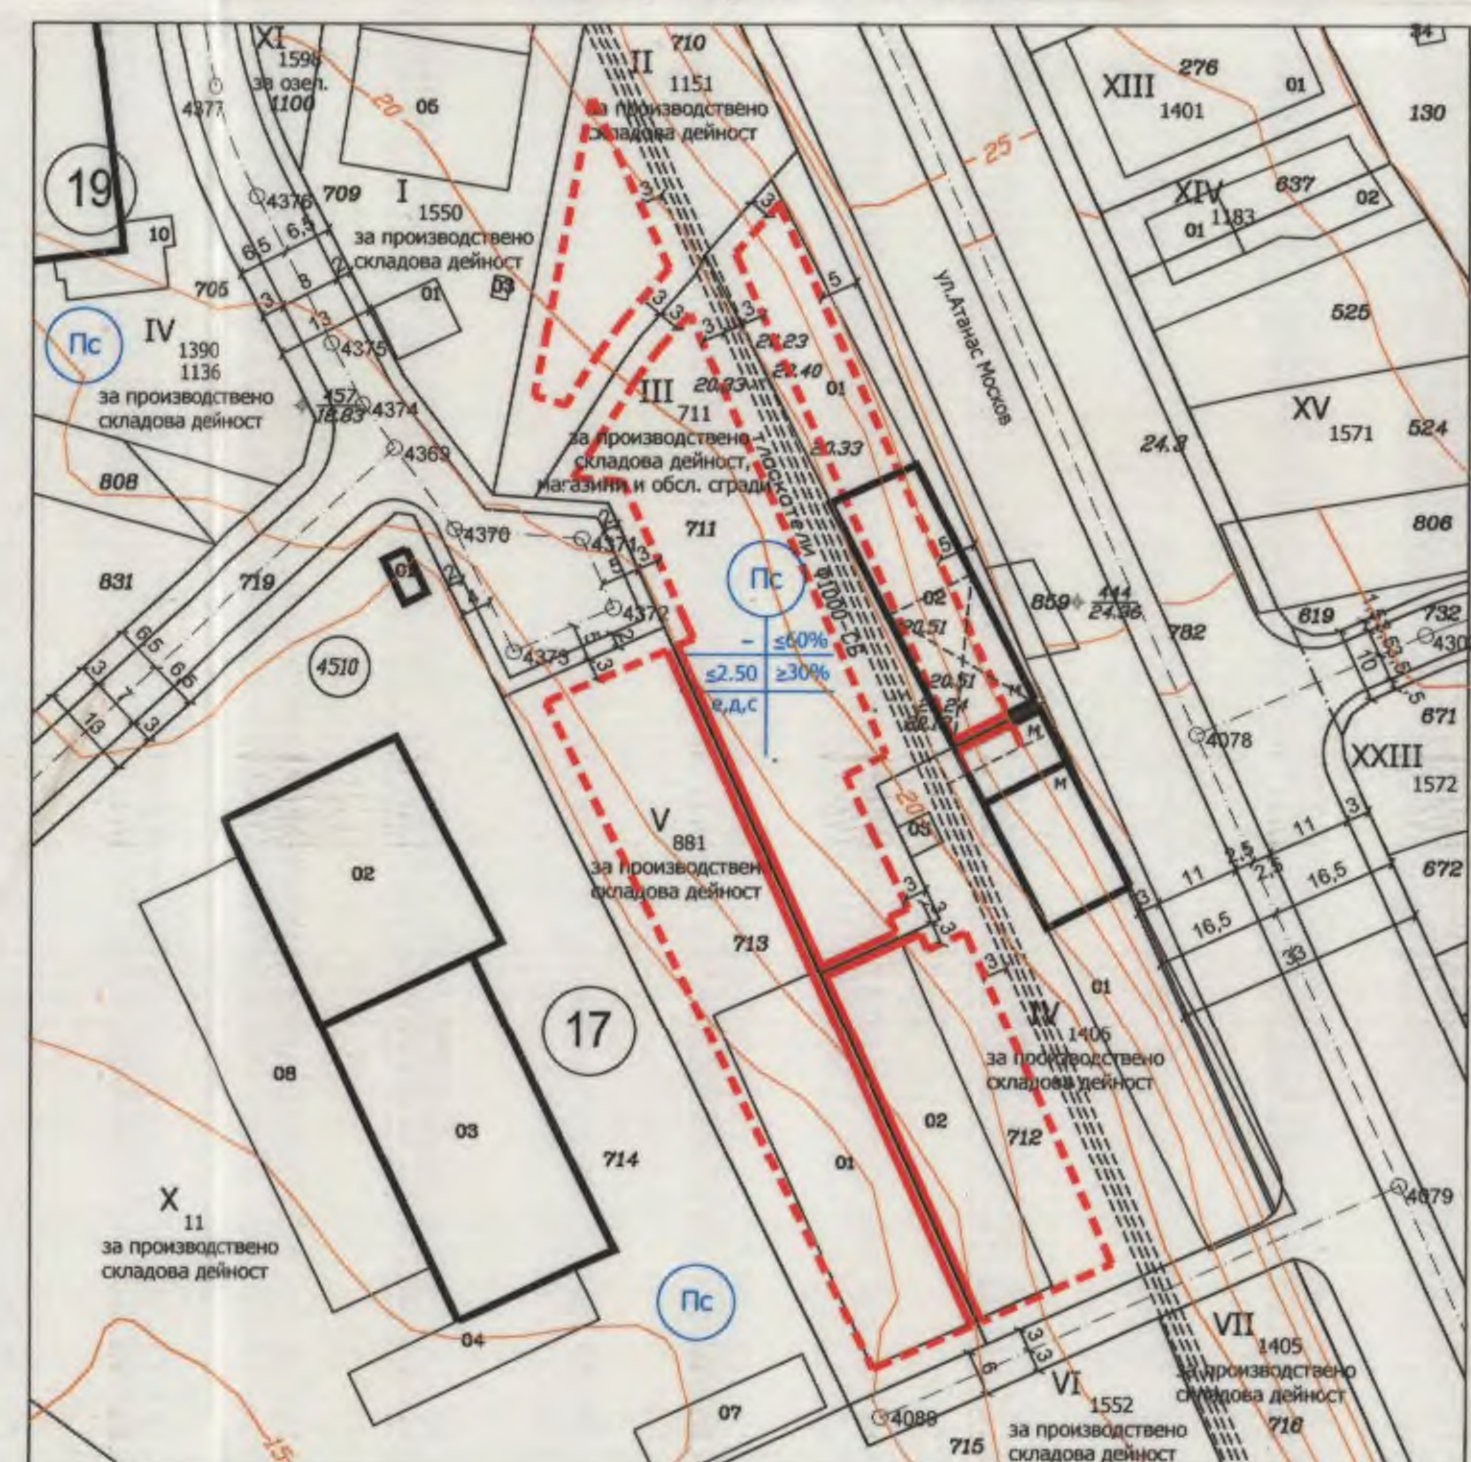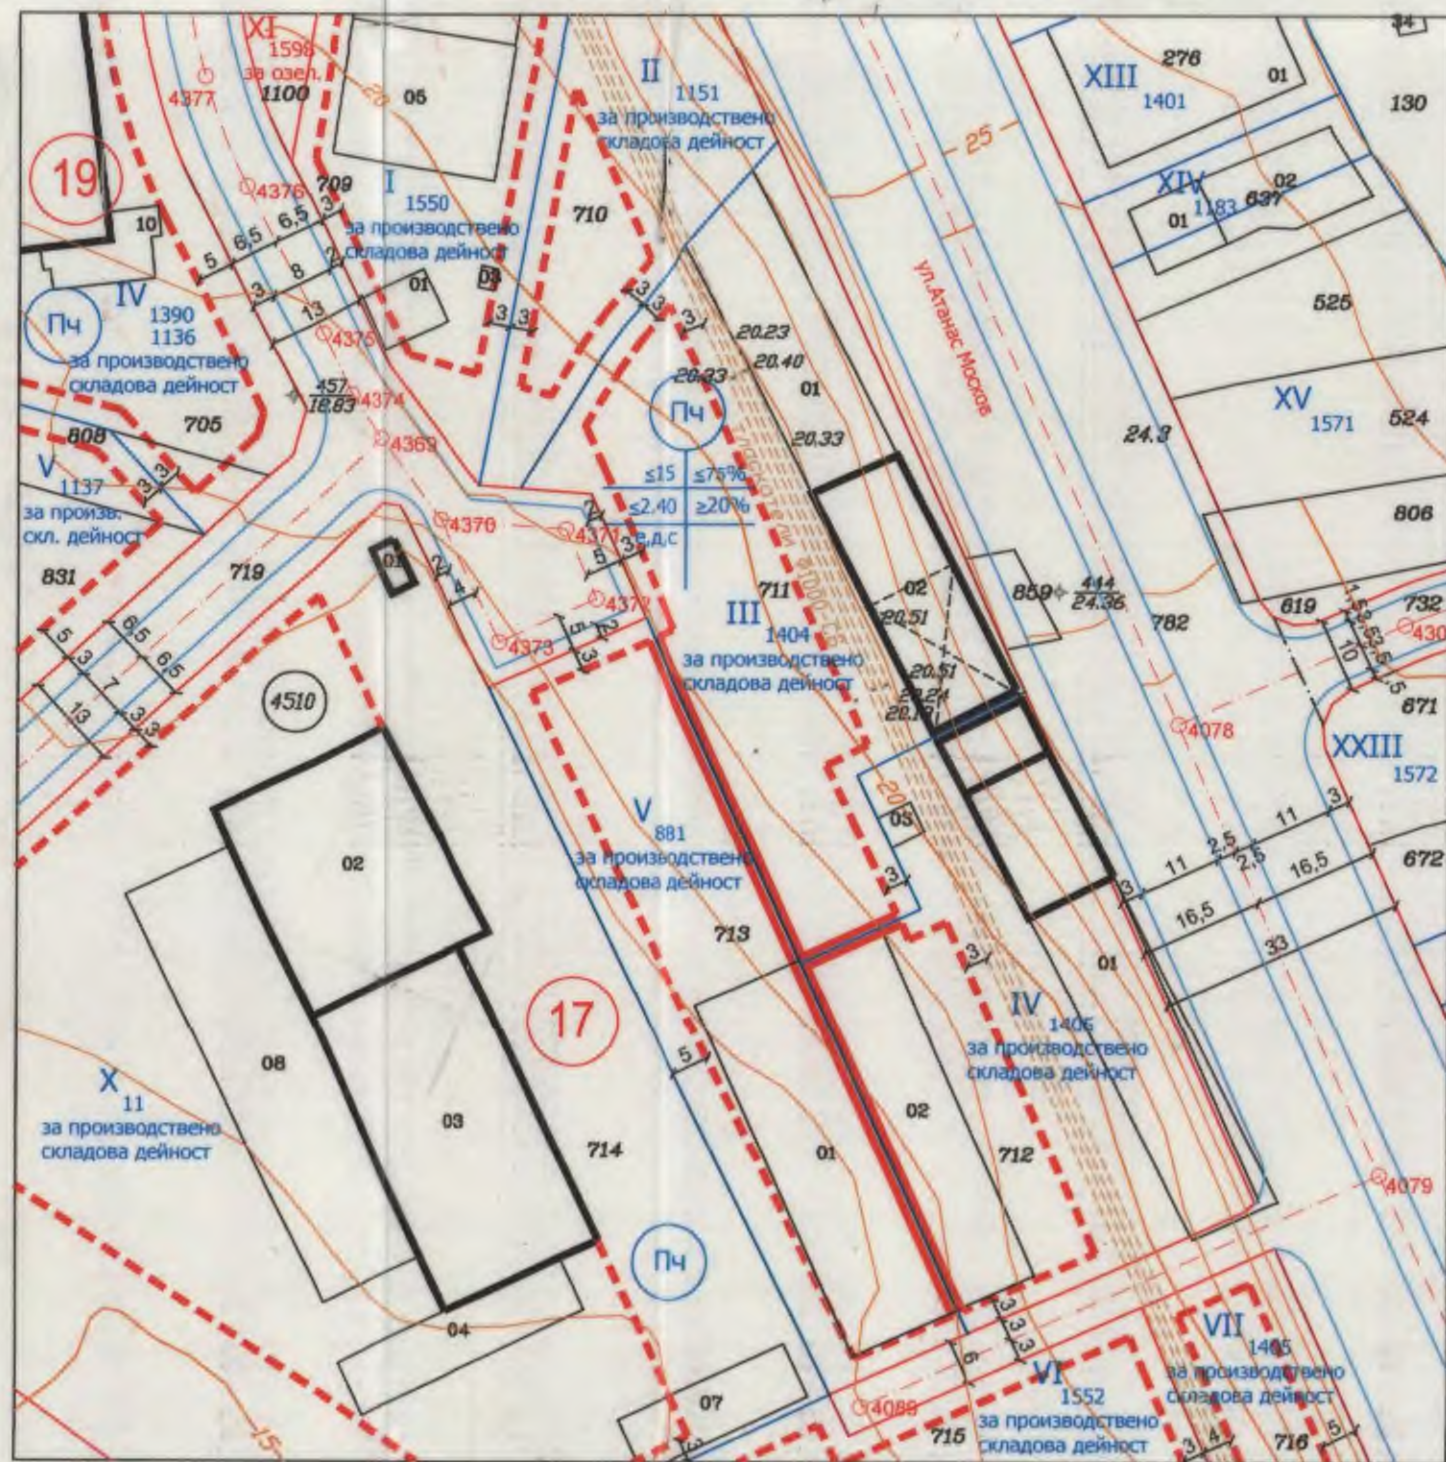

- Забележки:**
1. Площта на ПИ 711 е 3304 кв.м., няма отнемаща се площ за улици и площта на УПИ III-711 е 3304 кв.м.
 2. В съседните имоти са посочени само илюстративни линии на застрояване, които спомагат за изследване зоната на застрояване в имота предмет на разработката.
 3. Графичната част е неделима от текстовата част на Заповед № / г.

Легенда:

- Улични регулационни линии
- Вътрешни регулационни линии
- Осови линии на улици
- Осови точки
- Ограничителни линии на застрояване
- Задължителни линии на застрояване
- III 711 Номер на УПИ
- 711 Номер на ПИ
- 17 Номер на квартал
- 4510 Номер на кадастрален район
- Пс Устройствена зона

кв. №	номер на УПИ	устр. зона	ПИ с устан. предназн.	етажност височина	Плътност	Кинг.	Озеленяване	Начин на застрояване
17	III-711	Пс	за произв. скл. дейност, магазини и обл. сгради	-	≤60%	≤2.50	≥30%	с
	НОРМАТИВ	Пс	за произв. скл. дейност, магазини и обл. сгради	-	≤60%	≤2.50	≥30%	с

КАМАРА НА ИНЖЕНЕРИТЕ И АРХИТЕКТУРНО ПРОЕКТИРАНЕ
ПЪЛНА ПРОЕКТИРАЩА КАМПАНИОНОВНОСТ
Регистрационен № 16247
и.и.к. **ЛЮДМИЛА ИВАНОВА**
Получил:

ИЗМЕНЕНИЕ НА ПЛАН ЗА РЕГУЛАЦИЯ И ЗАСТРОЯВАНЕ за УПИ III-711-за производствено-складова дейност, магазини и обл. сгради кв.17 по плана на ЗПЗ - гр.Варна		М 1:1000
Възложител:	"Бурев" ЕООД - Варна	Лист 1/2
Част:	Градостроителство	
Фаза:	Окончателен проект	
План за застрояване:	арх.Планима Аврониев	
План за регулация:	инж.Людмила Иванова	
Дата на проектиране:	август 2020г.	