
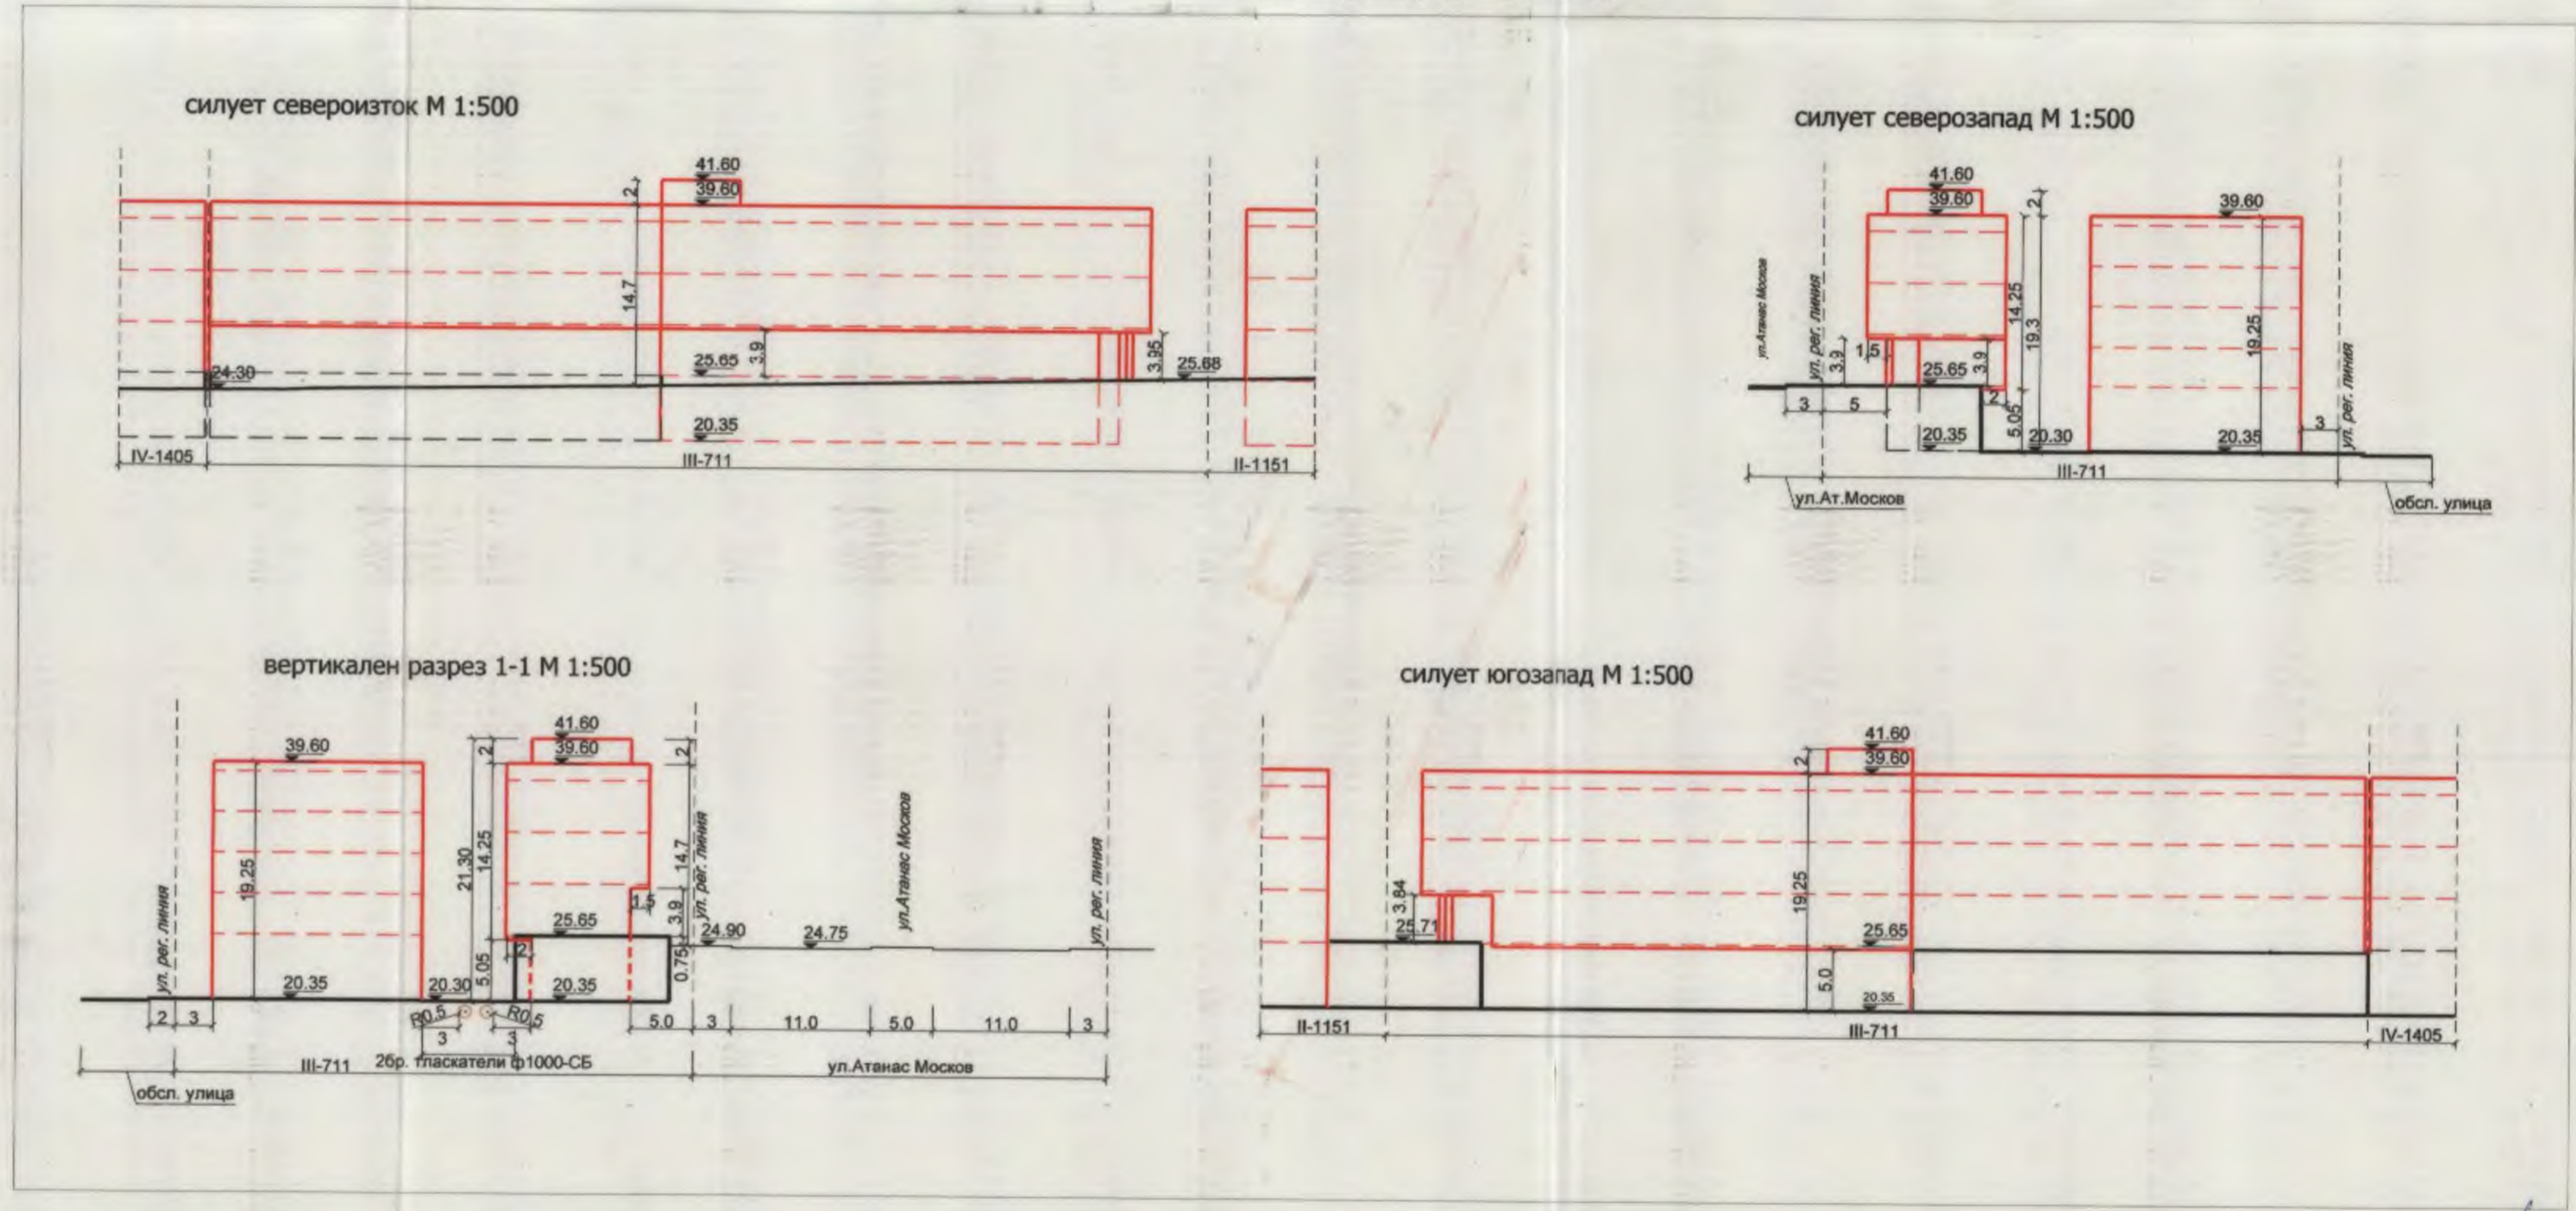


ОБЩИНА ВАРНА
ОДОБРЯВАМ
 ЗАПОВЕД № 381/10.12.2020г.
 ЗАМЕСТИК-КМЕТ
 ПЕЙЧО ПЕЙЧЕВ

РАБОТЕН УСТРОЙСТВЕН ПЛАН
 за УПИ III-711-за производствено-складова дейност,
 магазини и обл. сгради, кв.17 по плана на
 ЗПЗ - гр.Варна М 1:1000

РАБОТЕН УСТРОЙСТВЕН ПЛАН - СИЛУЕТИ
 за УПИ III-711-за производствено-складова дейност,
 магазини и обл. сгради, кв.17 по плана на
 ЗПЗ - гр.Варна М 1:500

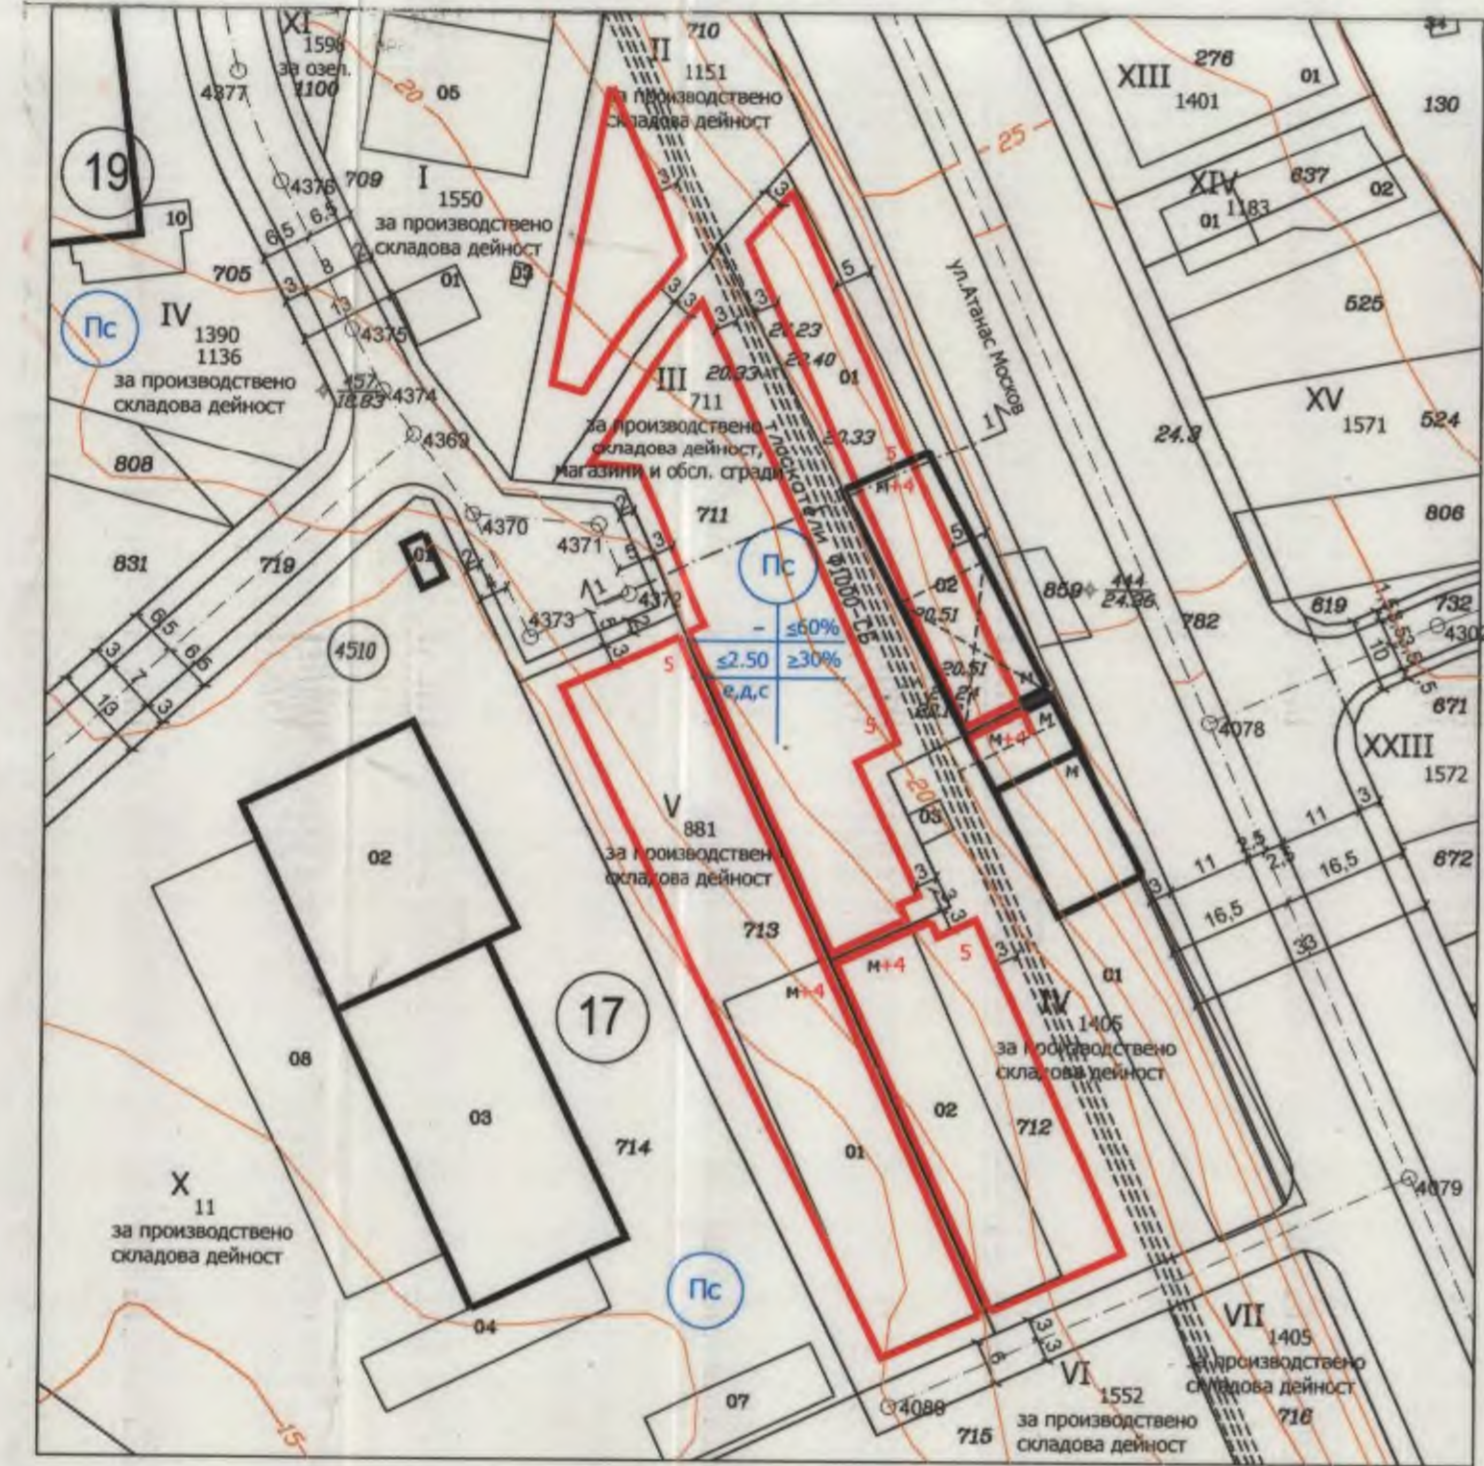

- Забележки:**
1. Площта на ПИ 711 е 3304 кв.м., няма отменяща се площ за улици и площта на УПИ III-711 е 3304 кв.м.
 2. В съседните имоти са посочени само илюстративни линии на застрояване, които помагат за изследване зоната на застрояване в имота предмет на разработката.
 3. Графичната част е неделима от текстовата част на Заповед № / Г.

Легенда:

	Улични регулационни линии
	Вътрешни регулационни линии
	Осови линии на улици
	Осови точки
	Ограничителни линии на застрояване
	Задължителни линии на застрояване
III 711	Номер на УПИ
711	Номер на ПИ
17	Номер на квартал
4510	Номер на кадастрален район
Пс	Устройствена зона

кв. №	номер на УПИ	устр. зона	ПИ с устан. предназн.	етажност височина	Плътност	Кит.	Озеленяване	Начин на застрояване
17	III-711	Пс	за произв. скл. дейност магазини и обл. сгради	-	≤60%	≤2.50	≥30%	с
НОРМАТИВ		Пс	за произв. скл. дейност магазини и обл. сгради	-	≤60%	≤2.50	≥30%	с

МАМАРИНА ПРОЕКТИРАТЕЛНО-ПРОЕКЦИОННО ПРОЕКТИРНАМЕ
 ПТ.С. ЗА ПРОЕКТИРНАТА И РАБОДОСОБИВОСТ
 Г. лицензионен № 16247
 ИЛИЯНКА ЛЮДМИЛА ИВАНОВА
 Проектант

ИЗМЕНЕНИЕ НА ПЛАН ЗА РЕГУЛАЦИЯ И ЗАСТРОЯВАНЕ за УПИ III-711-за производствено-складова дейност, магазини и обл. сгради кв.17 по плана на ЗПЗ - гр.Варна	М 1:1000 М 1:500 Лист 2/2
Въложител:	"Буров" ЕООД - Варна
Част:	Градостроителство
Фаза:	Скопчелен проект
План за застрояване:	арх.Пламен Аврамов
План за регулация:	инж.Людмила Иванова
Дата на проектиране:	август 2020г.