


ИЗВАДКА
М 1:1000


от предварителен проект на ПУП-ПРЗ, кв.65 по плана на СО "Ментеше", приет с Протокол №18/10.05.2016г., т.34 на ЕСУТ при Община Варна и актуализация на ПП на ПУП-ПРЗ за кв.65, съгласувана с Протокол № 42/14.11.2017г., т.2 на ЕСУТ и кадастралната карта на гр. Варна, одобрена със Заповед №РД-18-30/19.06.2007г. на Изпълнителния Директор на АГКК, изменена със Заповед №КД-14-03-639/06.03.2012г. на Началника на СГКК- гр. Варна

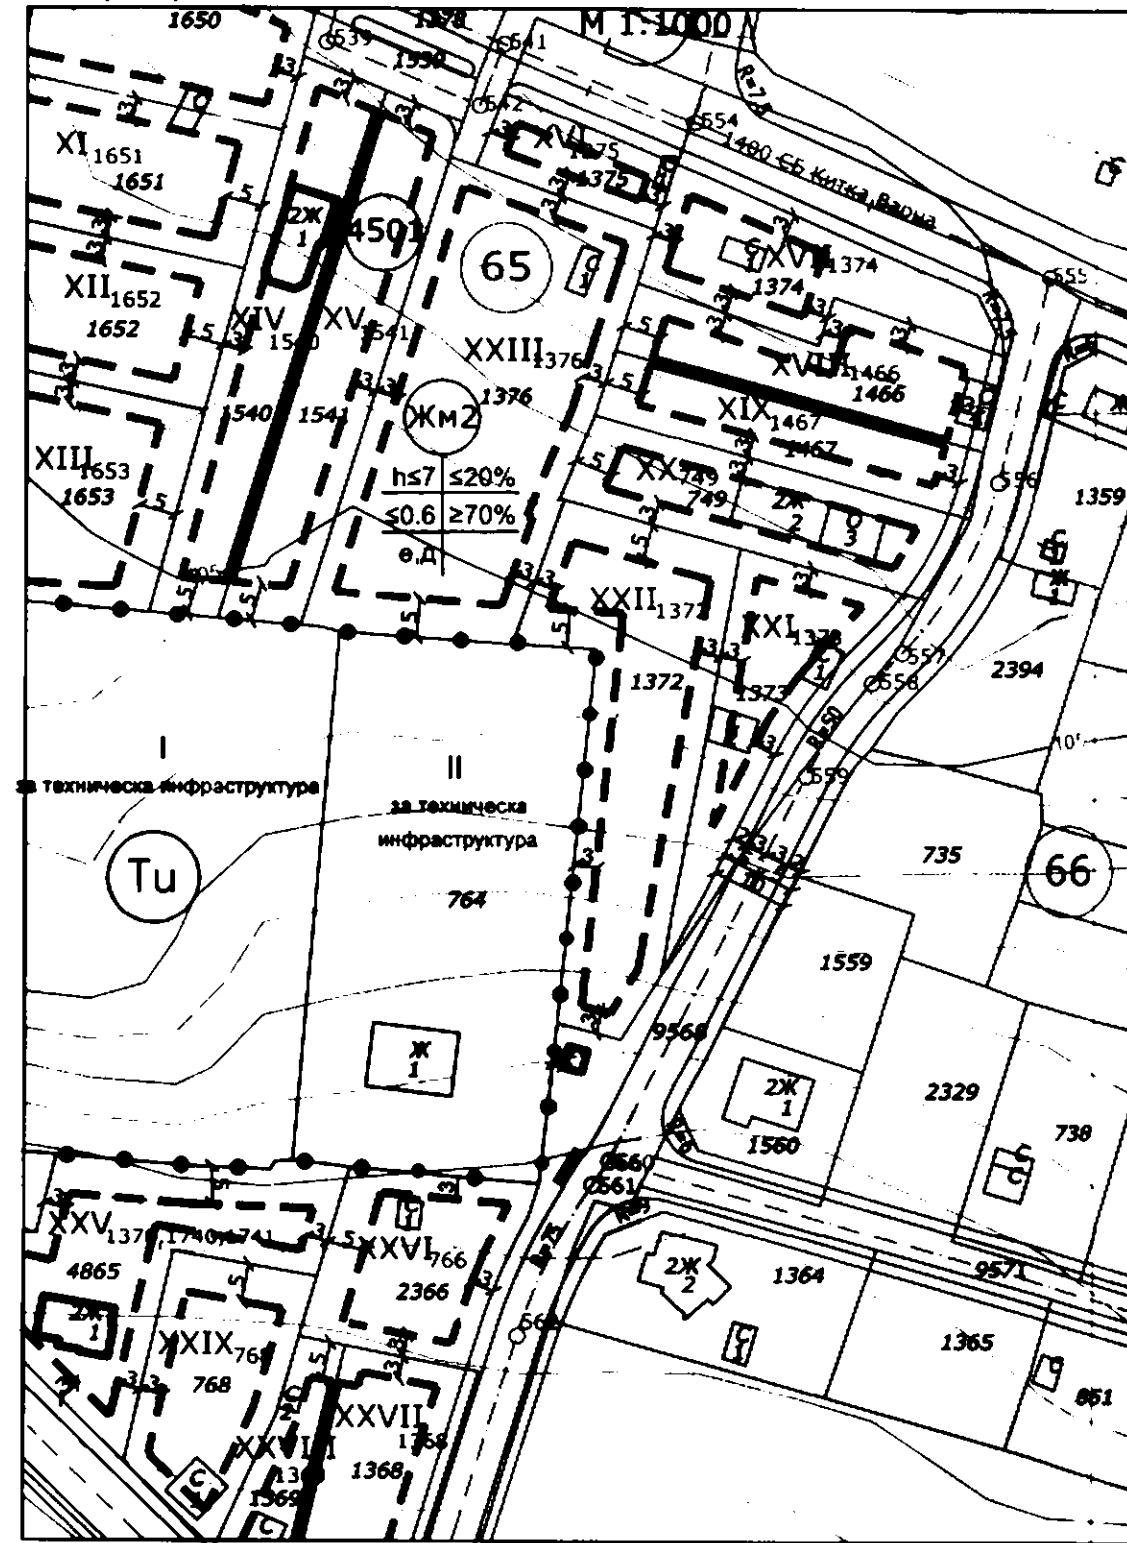


ЗАБЕЛЕЖКИ:

Влезли в сила ПУП -ПРЗ -План-извадка за:
УПИ XXV-1370,1740,1741, кв.65, одобрен със Заповед №Г-92/03.04.2017г. на Зам. Кмет на Община Варна;
УПИ IX-747, кв.65, одобрен със Заповед №Г-390/15.12.2017г. на Зам. Кмет на Община Варна;
УПИ IV-1914, кв.65, одобрен със Заповед №Г-132/18.04.2018г. на Зам. Кмет на Община Варна;
УПИ XXVI-766, кв.65, одобрен със Заповед №Г-300/02.10.2019г. на Зам. Кмет на Община Варна;

ПЛАН ЗА РЕГУЛАЦИЯ
М 1:1000

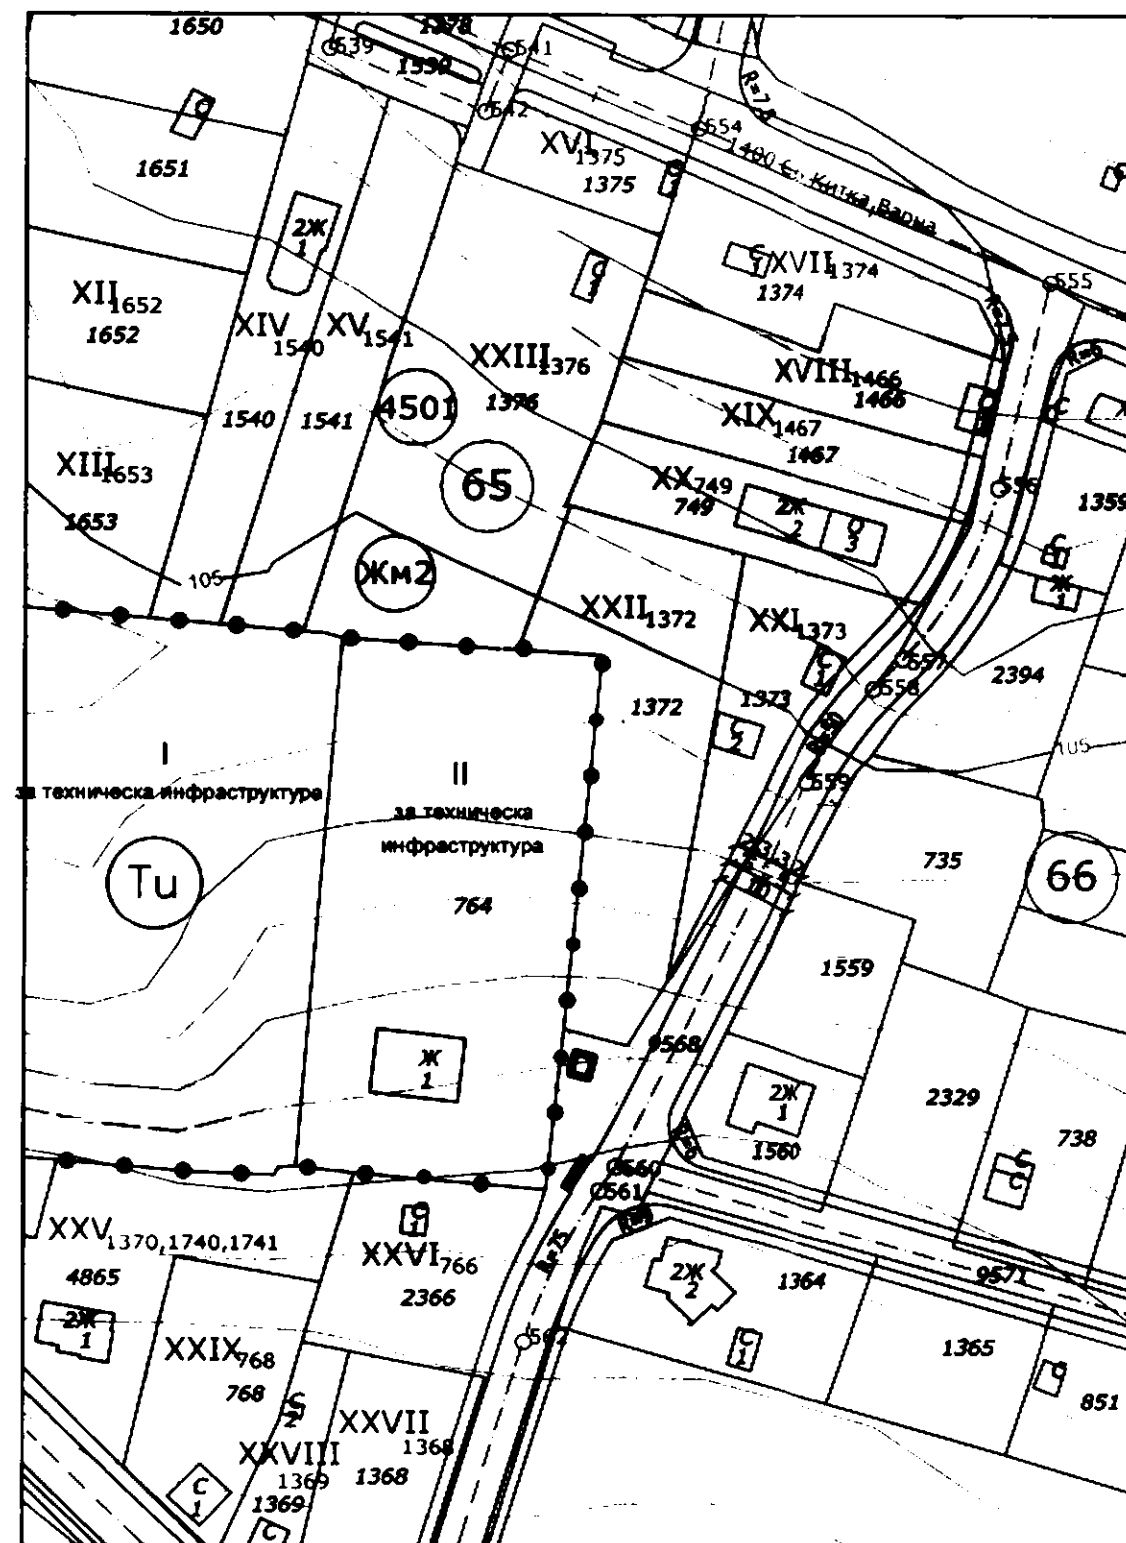

ПЛАН ЗА ЗАСТРОЯВАНЕ
М 1:1000

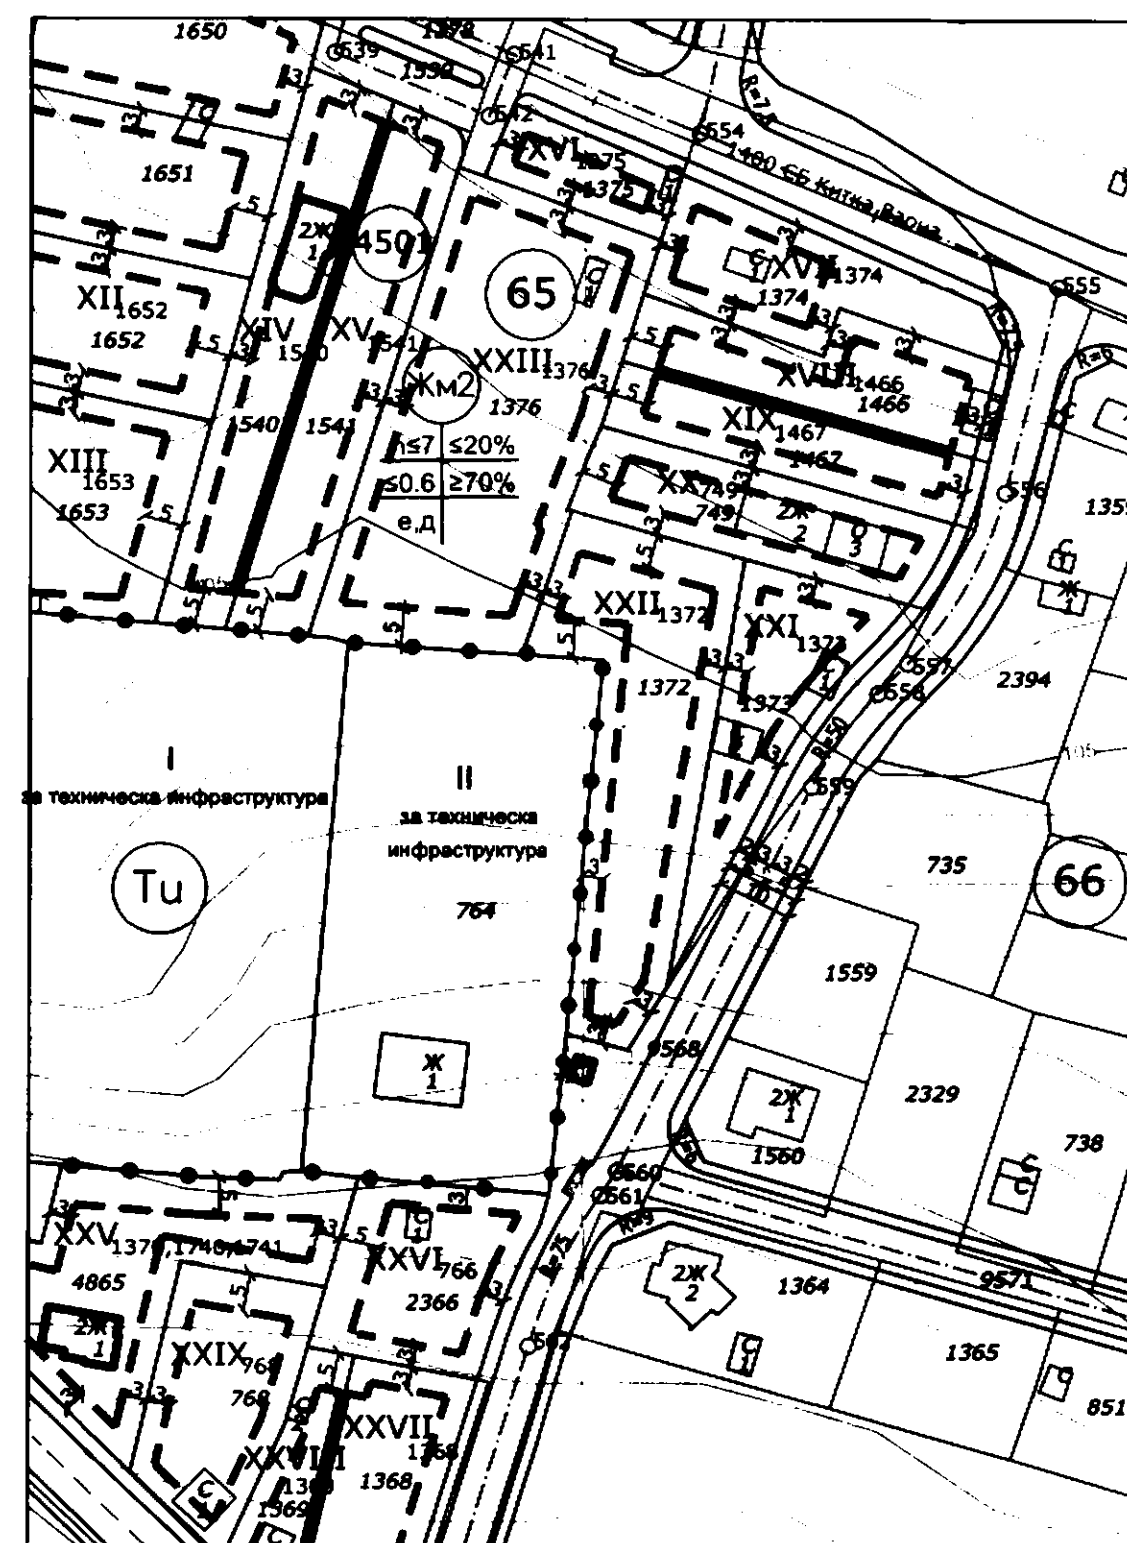

ПУП- ПЛАН - ИЗВАДКА -
ПЛАН ЗА РЕГУЛАЦИЯ И ЗАСТРОЯВАНЕ(ПРЗ)
за УПИ XXII-1372 и УПИ XXI-1373, кв.65, СО "МЕНТЕШЕ", гр.Варна по ПП на ПУП-ПРЗ за кв.65,
СО "МЕНТЕШЕ", гр.Варна
М 1:1000


кв. №	идентификатор на ПИ	номер на УПИ	площ на ПИ	площ на УПИ	намалена площ в % при урегул. на ПИ в УПИ по чл.16, ал.1 от ЗУТ	УСТР. зона	УПИ с устан. предназн.	етажност височина	Плътност	Кинт.	Озеленяване	Начин на застрояване
65	10135.4501.1372	XXII-1372	1141 кв.м	1141 кв.м.	0%	ЖМ2	"За жилищно стр-во"	2/7	20%	0,6	70%	е
	10135.4501.1373	XXI-1373	715 кв.м.	536 кв.м.	25%	ЖМ2	"За жилищно стр-во"	2/7	20%	0,6	70%	е
НОРМАТИВ						ЖМ2	"За жилищно стр-во"	2/7	20%	0,6	70%	е.д

ЗАБЕЛЕЖКИ:

Предварителният проект за кв.65, СО "МЕНТЕШЕ", гр.Варна е приет с Протокол №18/10.05.2016г., т.34 на ЕСУТ при Община Варна и актуализация на ПП на ПУП-ПРЗ за кв.65, съгласувана с Протокол № 42/14.11.2017г., т.2 на ЕСУТ.
Планът е изработен на основание чл.16, ал.1 от ЗУТ

Графичната част е неразделна от текстовата част на Заповед №.....
Градоустройствените показатели са по ОУП на гр. Варна

ОБЩИНА ВАРНА
ОДОБРЯВАМ
ЗАПОВЕД № Г-94/14.05.2021г.
ЗАМЕСТИК-КМЕТ:
ПЕЙЧО ПЕЙЧЕВ

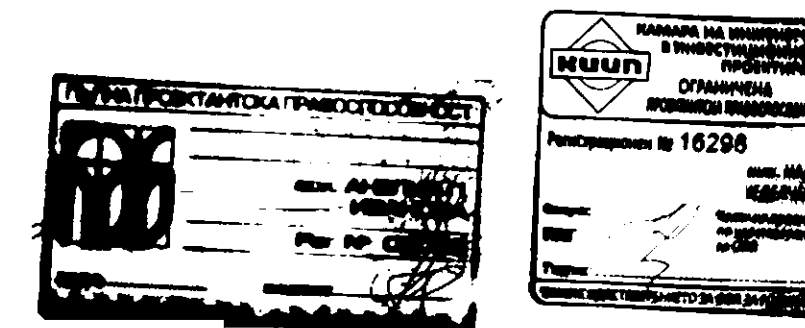

ПУП- ПЛАН - ИЗВАДКА -
ПЛАН ЗА РЕГУЛАЦИЯ И ЗАСТРОЯВАНЕ(ПРЗ)
за УПИ XXII-1372 и УПИ XXI-1373, кв.65, СО "МЕНТЕШЕ", гр.Варна
по ПП на ПУП-ПРЗ за кв.65, СО "МЕНТЕШЕ", гр.Варна

ВЪЗЛОЖИТЕЛ:	Георги Антон Георгиев	Георгиев Панайотов	
ЧАСТ:	Градоустройство	Общо листи: 1	М 1:1000
Проектанти:	арх. Ан. Вълканова	Лист 1/1	02. 2021г.
	инж. Н. Неделчева		