



Извадка от действащ план ПУП-ПРЗ на УПИ XV - "за общ.обсл. и произв.скл. дейности", кв.1, по плана на ПЗ"Планова", гр.Варна влязъл в сила със Заповед №Г-127/13.09.2012г. на зам.кмет Община Варна
 М 1:1000

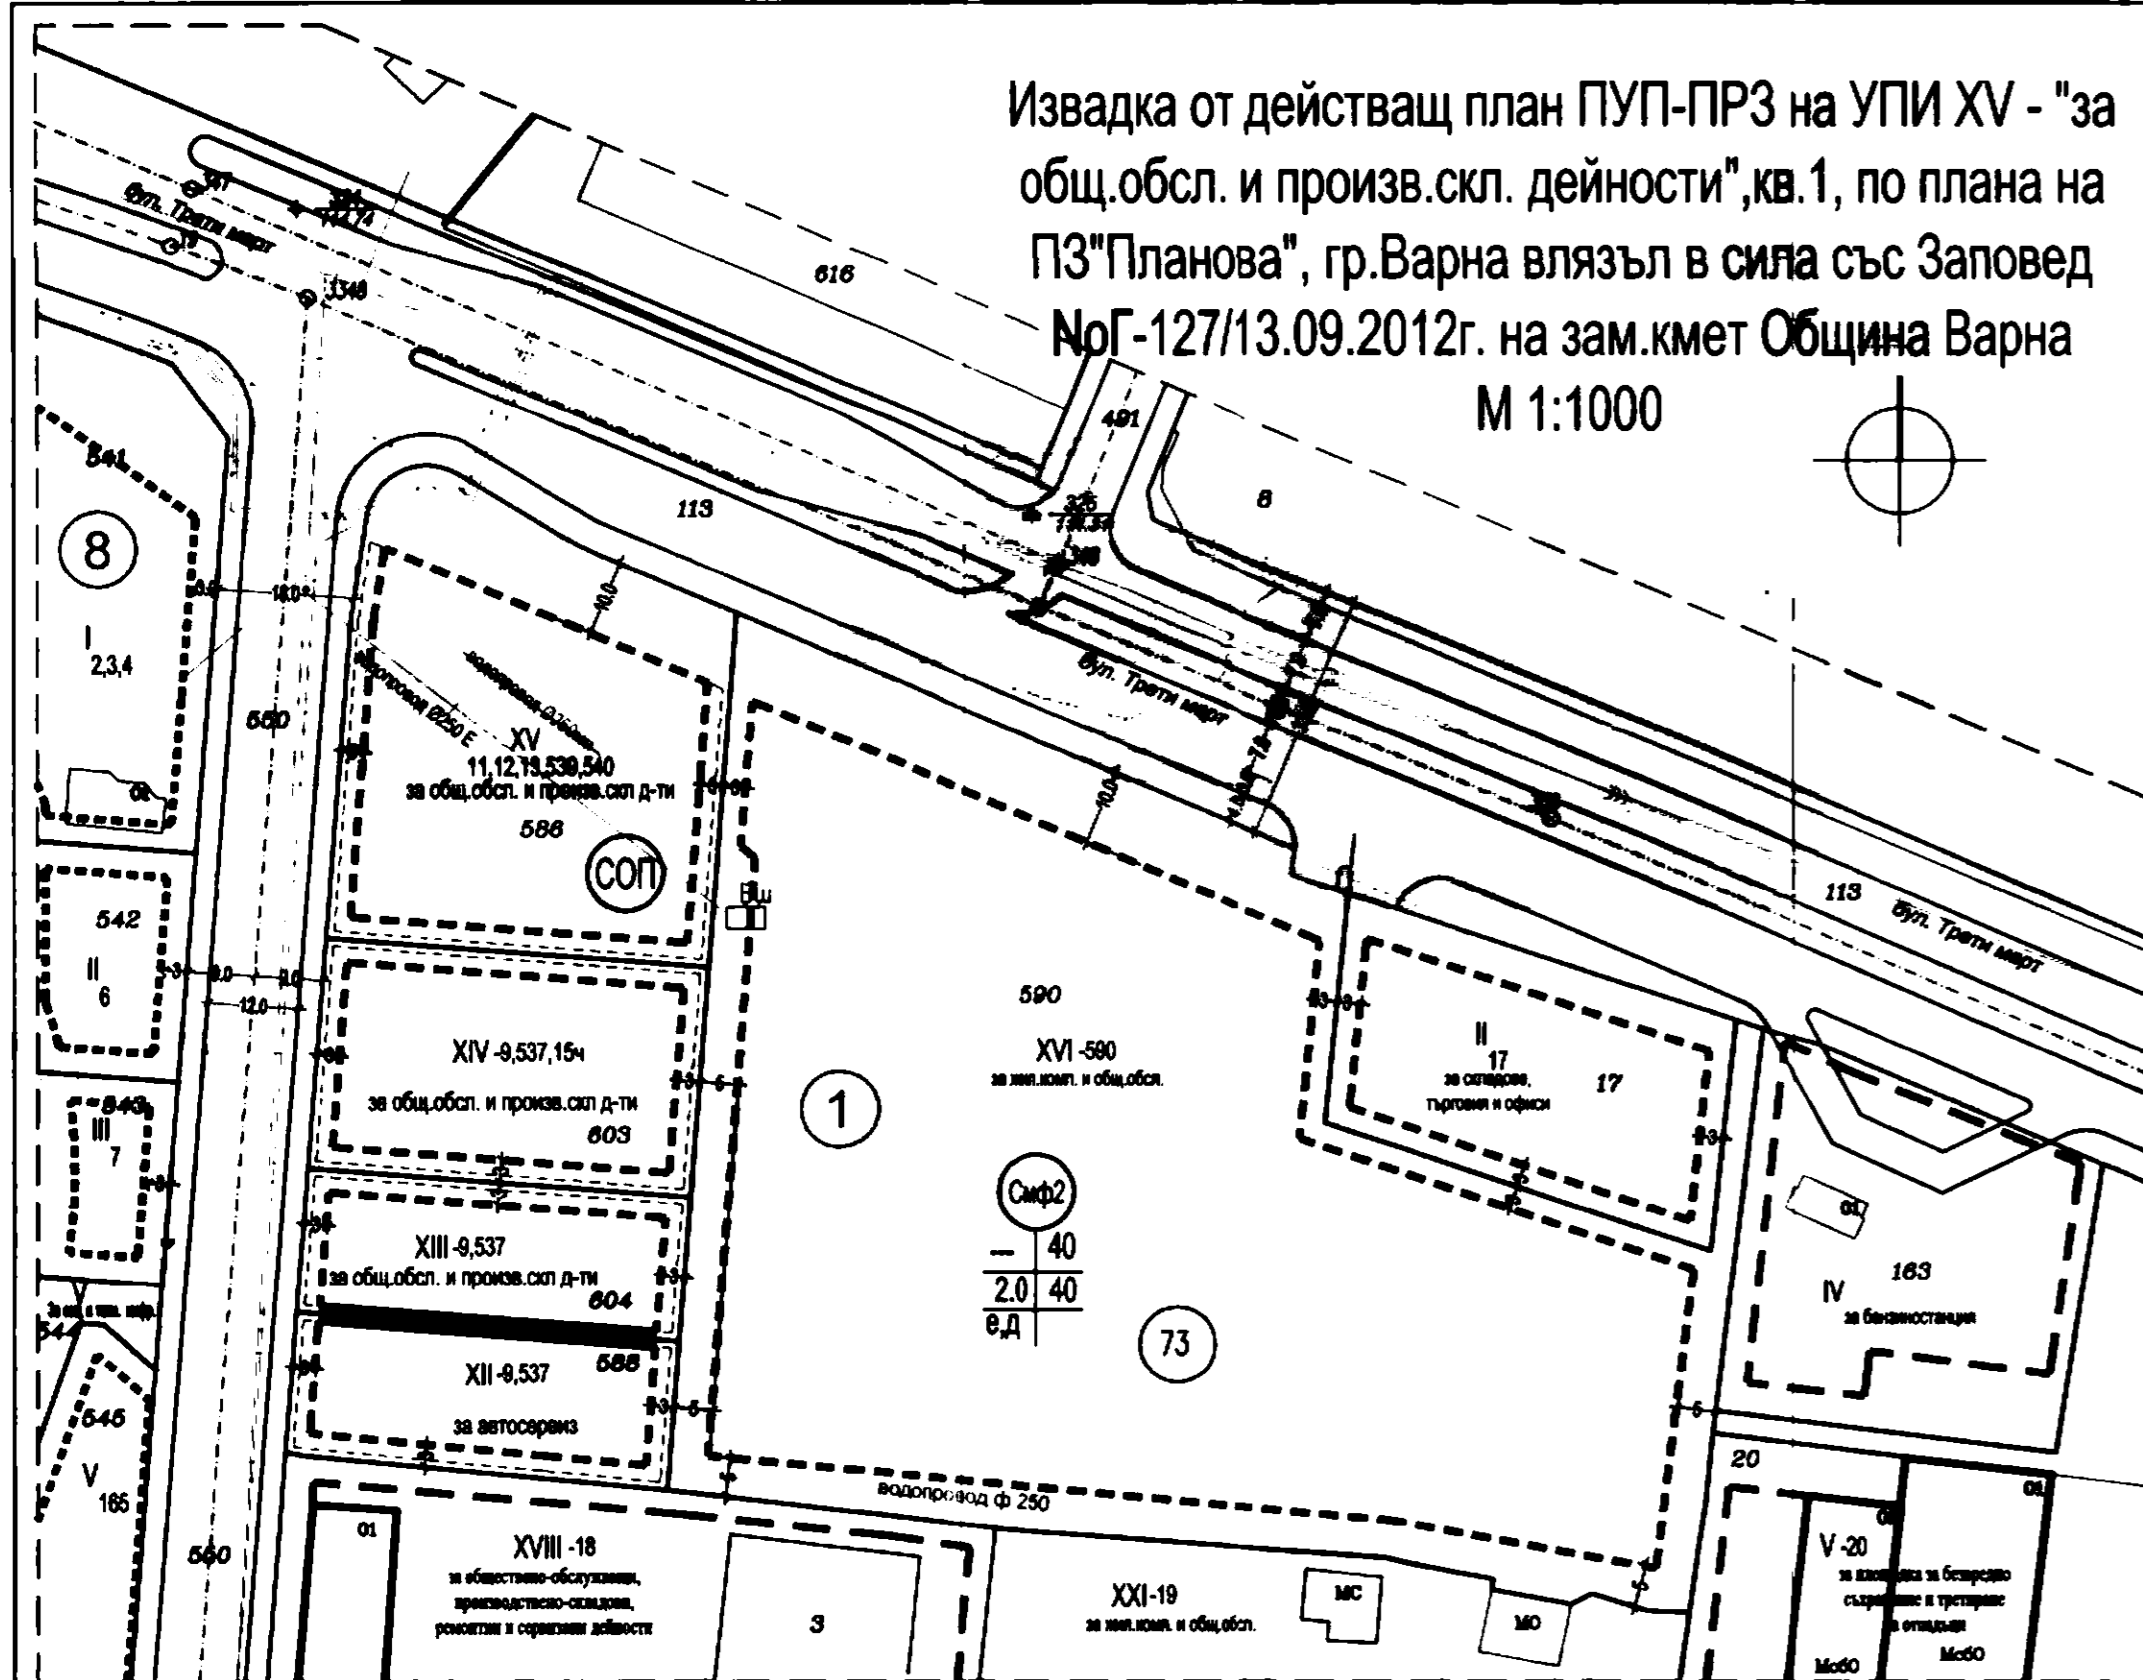

Забележки:
 -Със заповед № Г-79/15.03.2019г. на зам.кмет на Община Варна е одобрен ПРЗ за УПИ XVI-590 за жил.компл. и общ.обсл. УПИ XXI-19 за жил.компл. и общ.обсл. и УПИ III за трейф. кв.1 ПЗ"Планова", гр.Варна
 -Кадестрална карта на ПЗ"Планова", гр.Варна, одобрена със Заповед № 300-5-12/09.02.2004г. на ИД на АПК, с последващи частични изменения и Заповед №ОКД-14-03-3434/21.12.2012г. на нач. на СПК гр.Варна.

ПЛАН ЗА РЕГУЛАЦИЯ
 М 1:1000

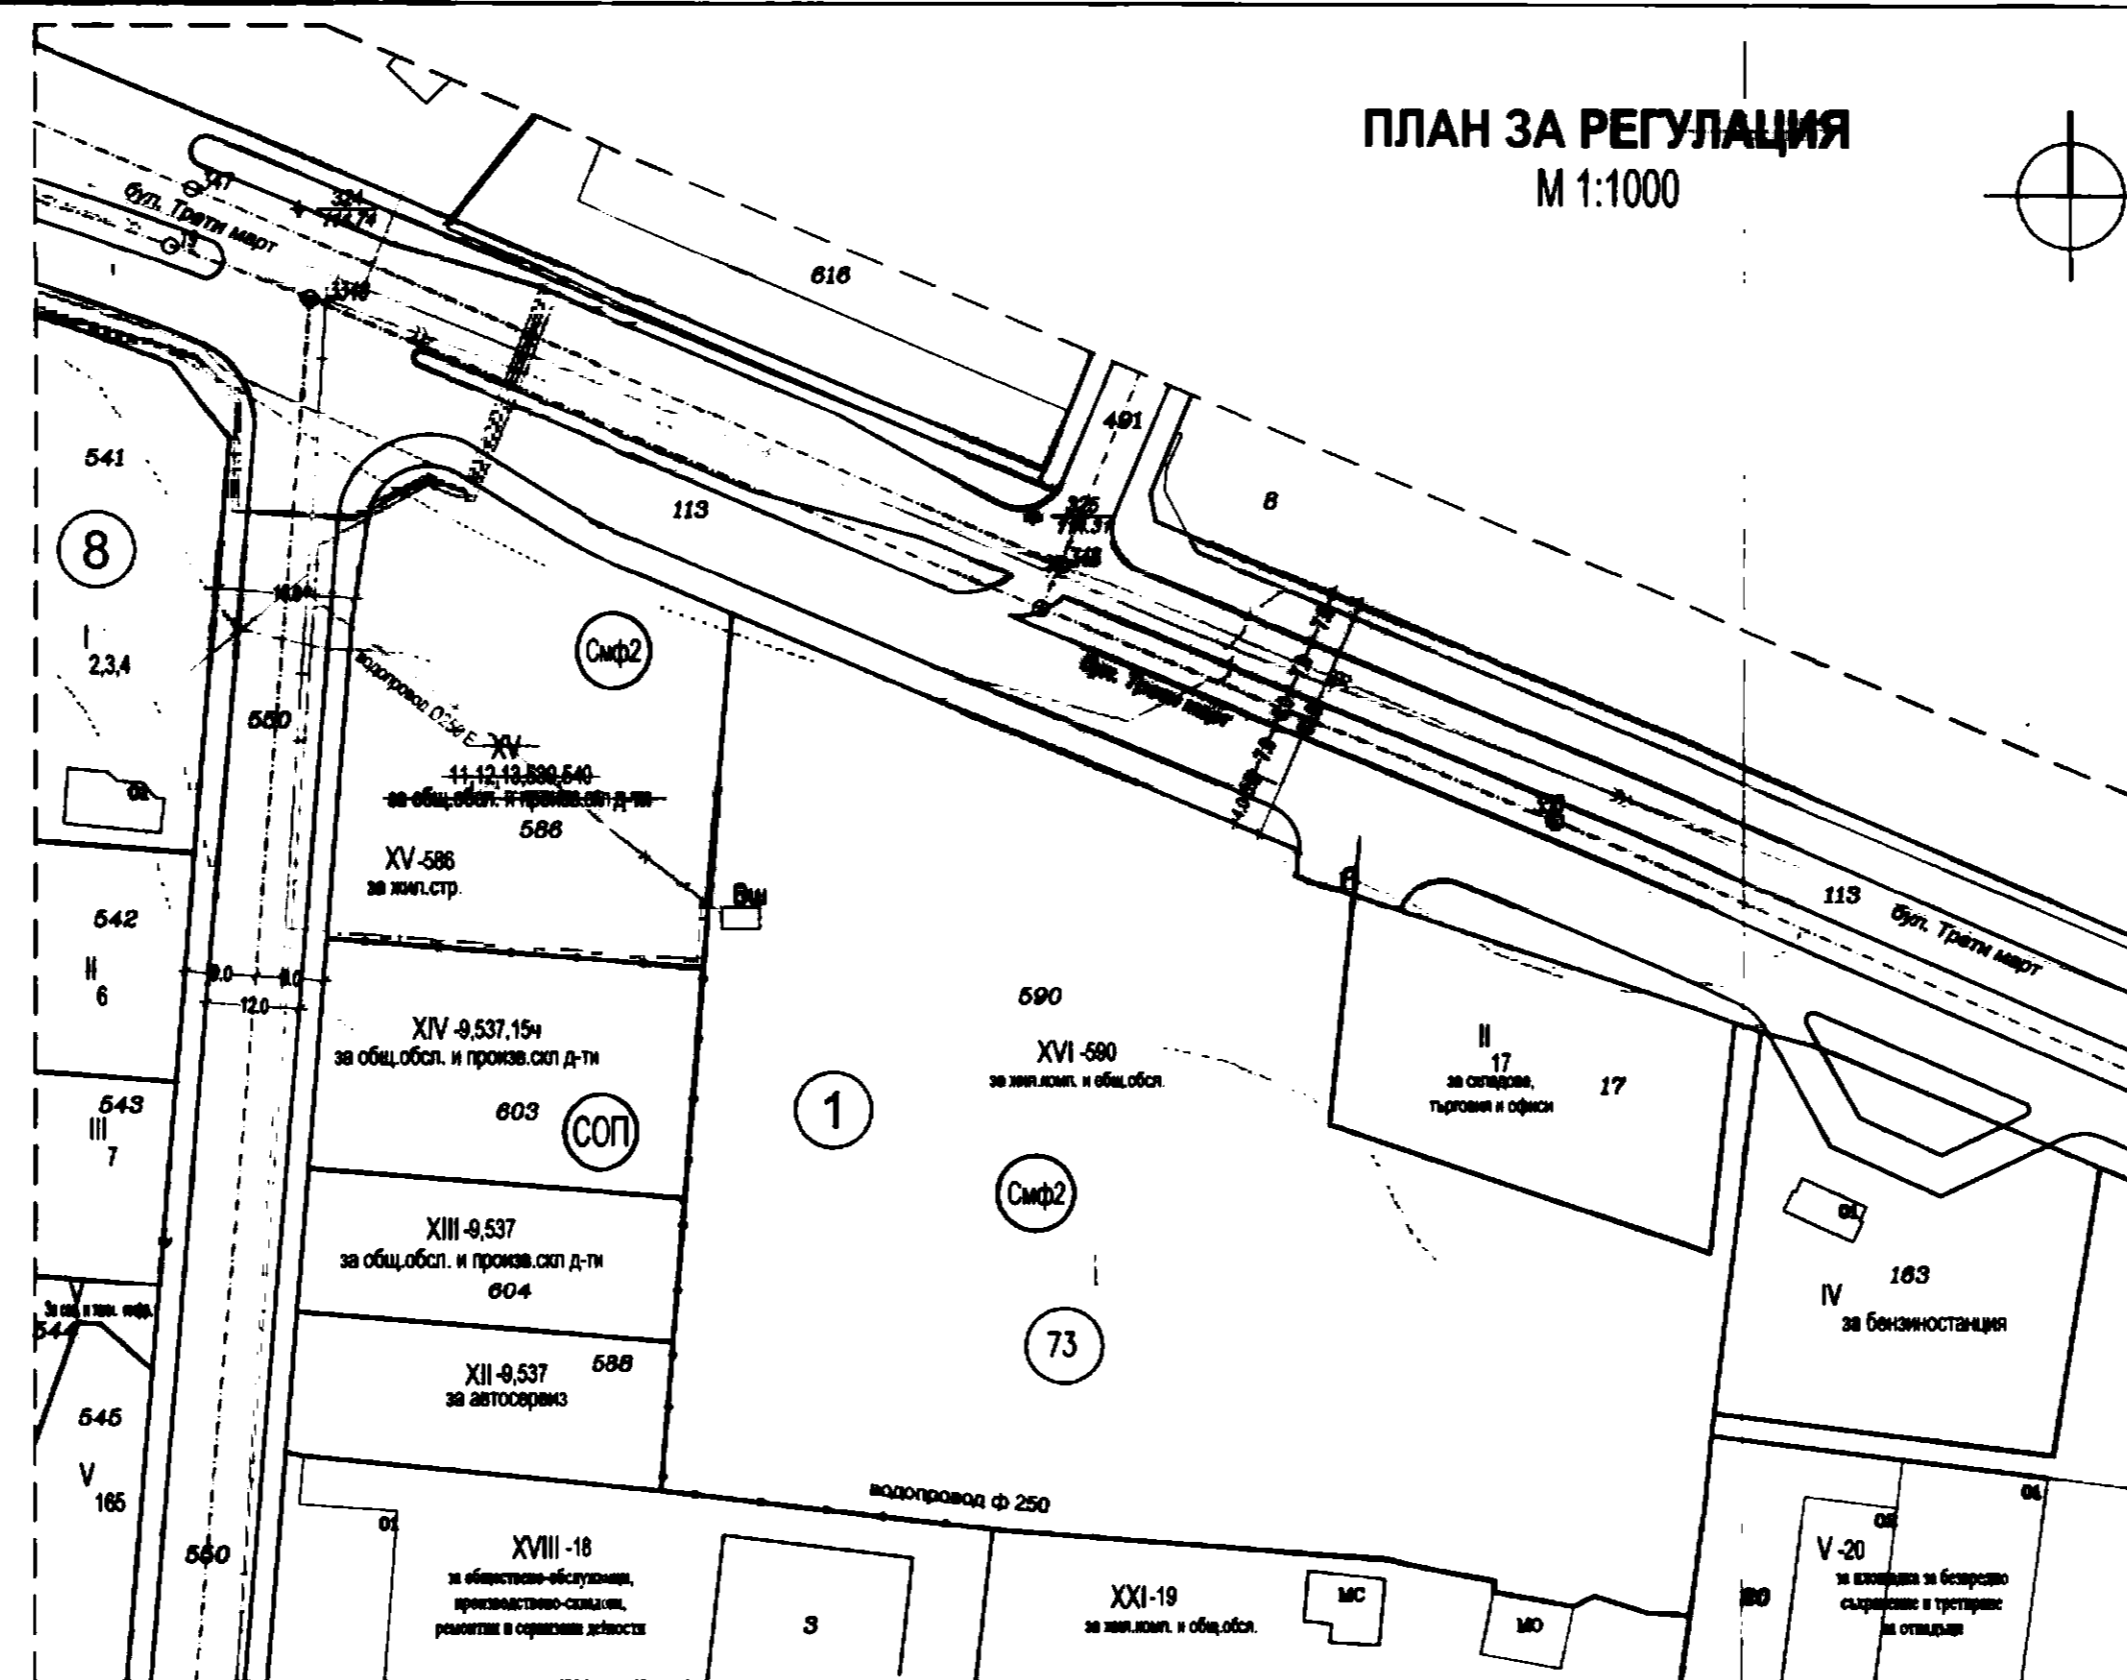

Забележки:
 -Кадестрална карта на ПЗ"Планова", гр.Варна, за ПИ 10135.73.586 в одобрена със Заповед № 300-5-12/09.02.2004г. на ИД на АПК, с последващо изменение и Заповед №ОКД-14-03-3434/21.12.2012г. на нач. на СПК гр.Варна.
 -Предвиденото УПИ XV-586 за жил.стр. не променя регулационните граници на УПИ XV - 11,12,13,539,540 за общ. обсл. и произв.скл. д-ти по Заповед №Г-127/13.09.2012г. на зам.кмет Община Варна.
 -Проектът е съобразен с ОУП на гр.Варна, одобрен със Заповед №РД-02-14-2200/03.09.2012г. и Заповед №РД-14-2197/03.09.2012г. и облян в ДВ бр.70/14.08.2012г. и предвидя ПИ 10135.73.586 в устройствена зона Смф2.
 -За водопровод Ø250мм, преминаващ през ПИ-586 е изработена схема по част ВжК с цел неговото преместване, съгласувана с "ВжК Варна".

ТЕХНИЧЕСКИ ПОКАЗАТЕЛИ									
№. No	УПИ No	устройствена зона	площ УПИ м ²	позволен имот с установено предназначение	отдавателност (бр.ля)	масш. пътн. на застр. %	масш. Квнт	масш. сопт. %	немен на застрояване
1	XV-586	Смф2	2805	за жилищно строителство	-	40	2,0	40	в

СЪГЛАСИЕ НА НЕЧИНОВИТЕ ЗАКЪННИ ПРОЕКТИВНИ
 ПЛАН ПРОЕКТА СЪС СЪГЛАСИЕТО
 Регистрационен № 05287
 инж. РОСТИСЛАВ
 ЗЛАТЕВ

СЪГЛ.ИЖК.ГРОД.....

арх.Бр. Карагеоргиев.....

ПУП-ПРЗ
 План регулация и застрояване
 за УПИ XV-586 за жил.стр.,
 (ПИ:10135.73.586) кв.1, ПЗ"Планова", гр.Варна



ПЛАН ЗА ЗАСТРОЯВАНЕ
 М 1:1000
 ОБЩИНА ВАРНА
 ОДОБРЯВАМ
 ЗАПОВЕД № Г-127/13.09.2012г.
 ЗАМЕСТНИК-КМЕТ
 ПЕЙЧО ПЕЙЧЕВ