




ИЗВАДКА ОТ ДЕЙСТВИЯЩАЯ ПЛАН  
ЗА РЕГУЛАЦИЯ И ЗАСТРОЯВАНЕ  
на Производствена зона "Метро", гр. Варна  
съгласно Решение № 1126-9 от Протокол № 19/10-15.11.2004 г. на Общински съвет гр. Варна  
М 1:1000

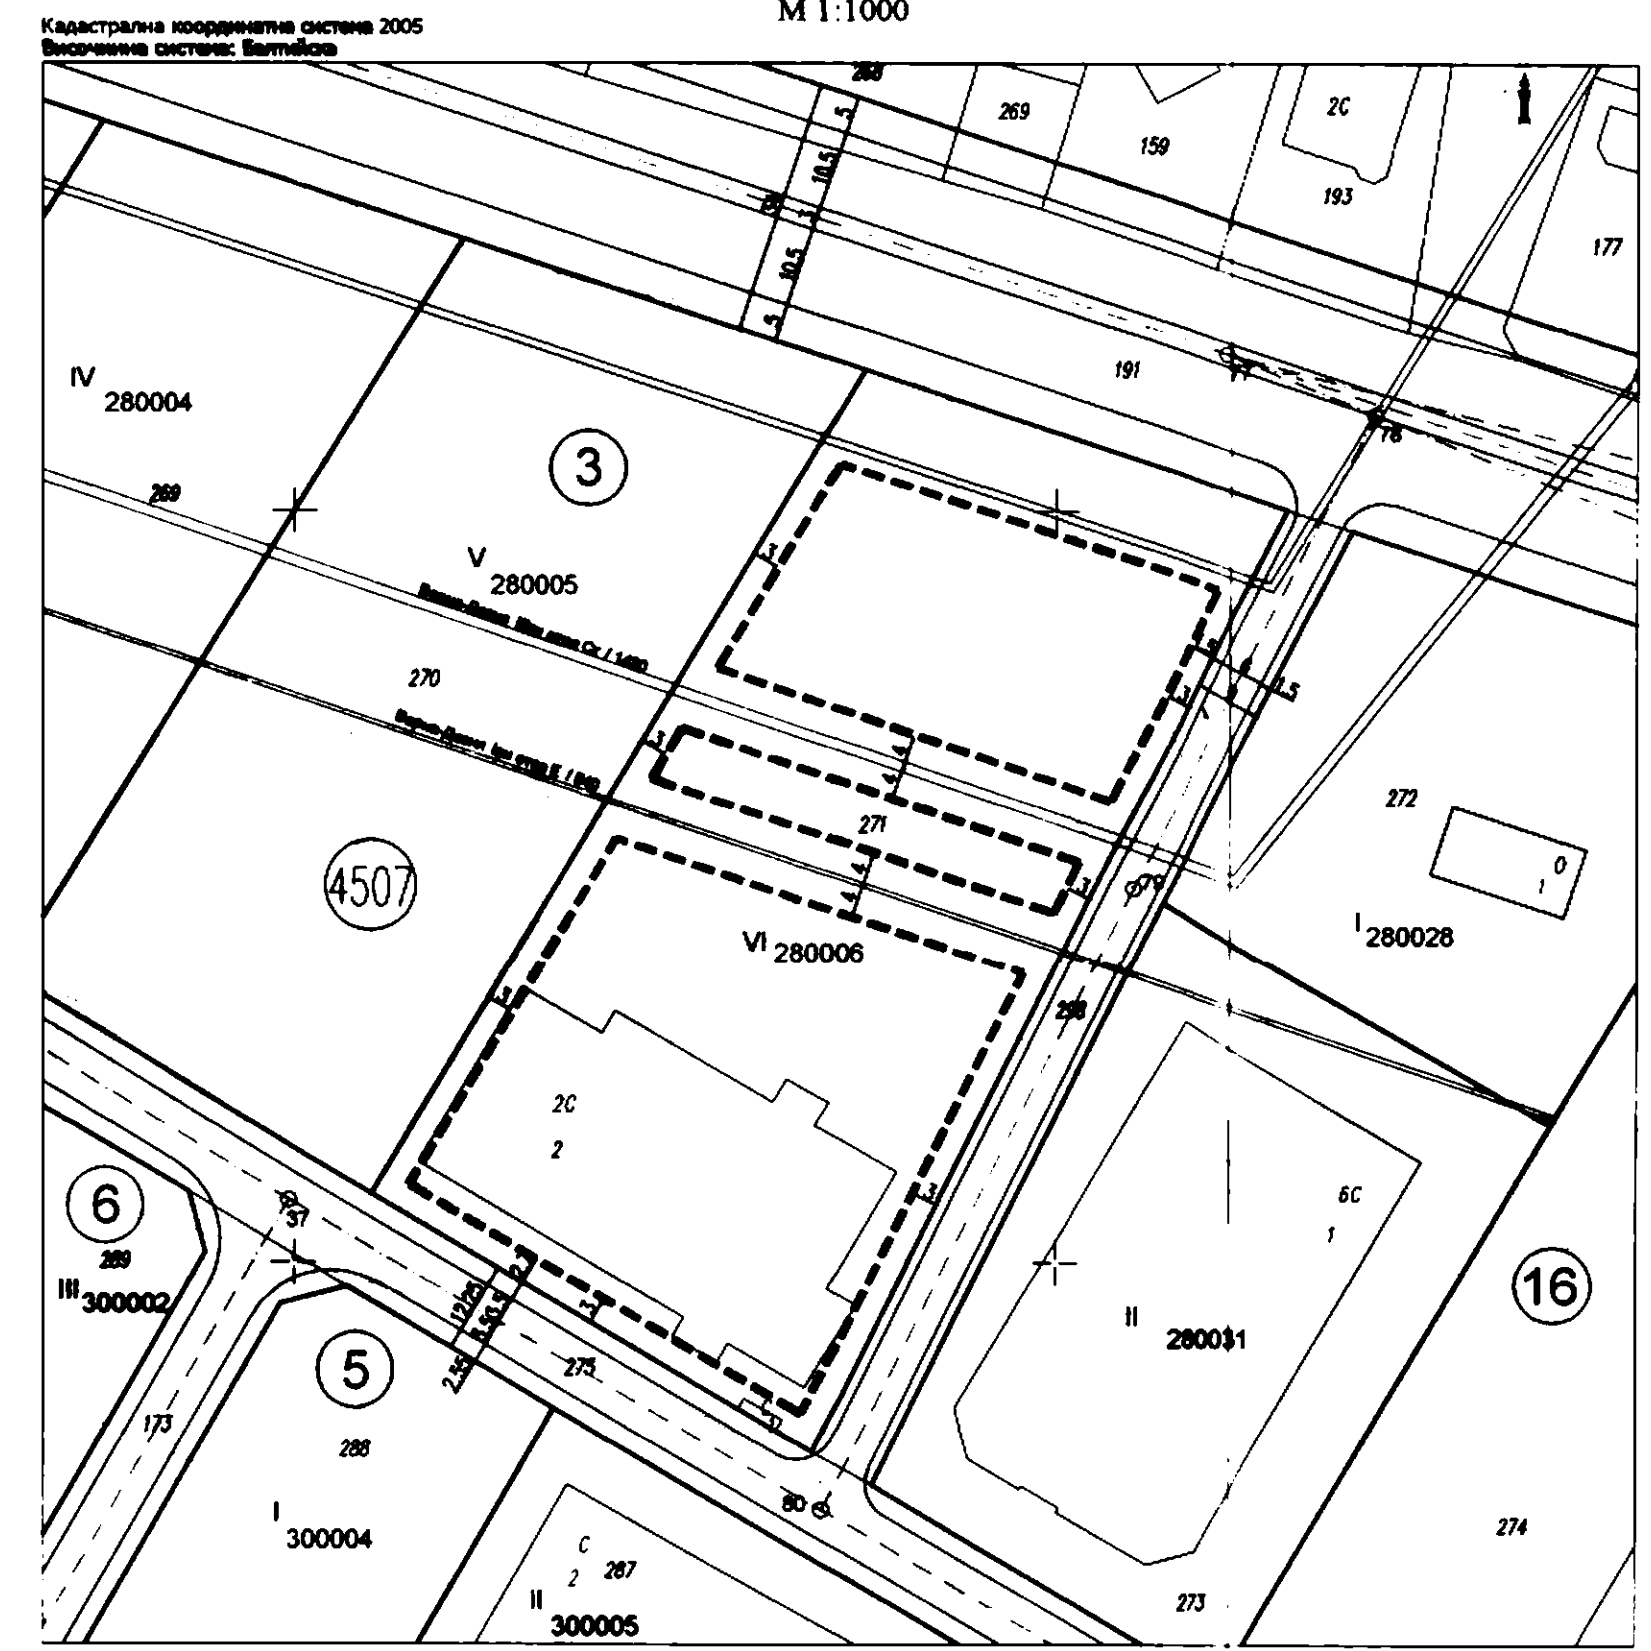

ПОДРОБЕН УСТРОЙСТВЕН ПЛАН (ПУП) -  
ПЛАН ЗА РЕГУЛАЦИЯ (ПР)  
М 1:1000

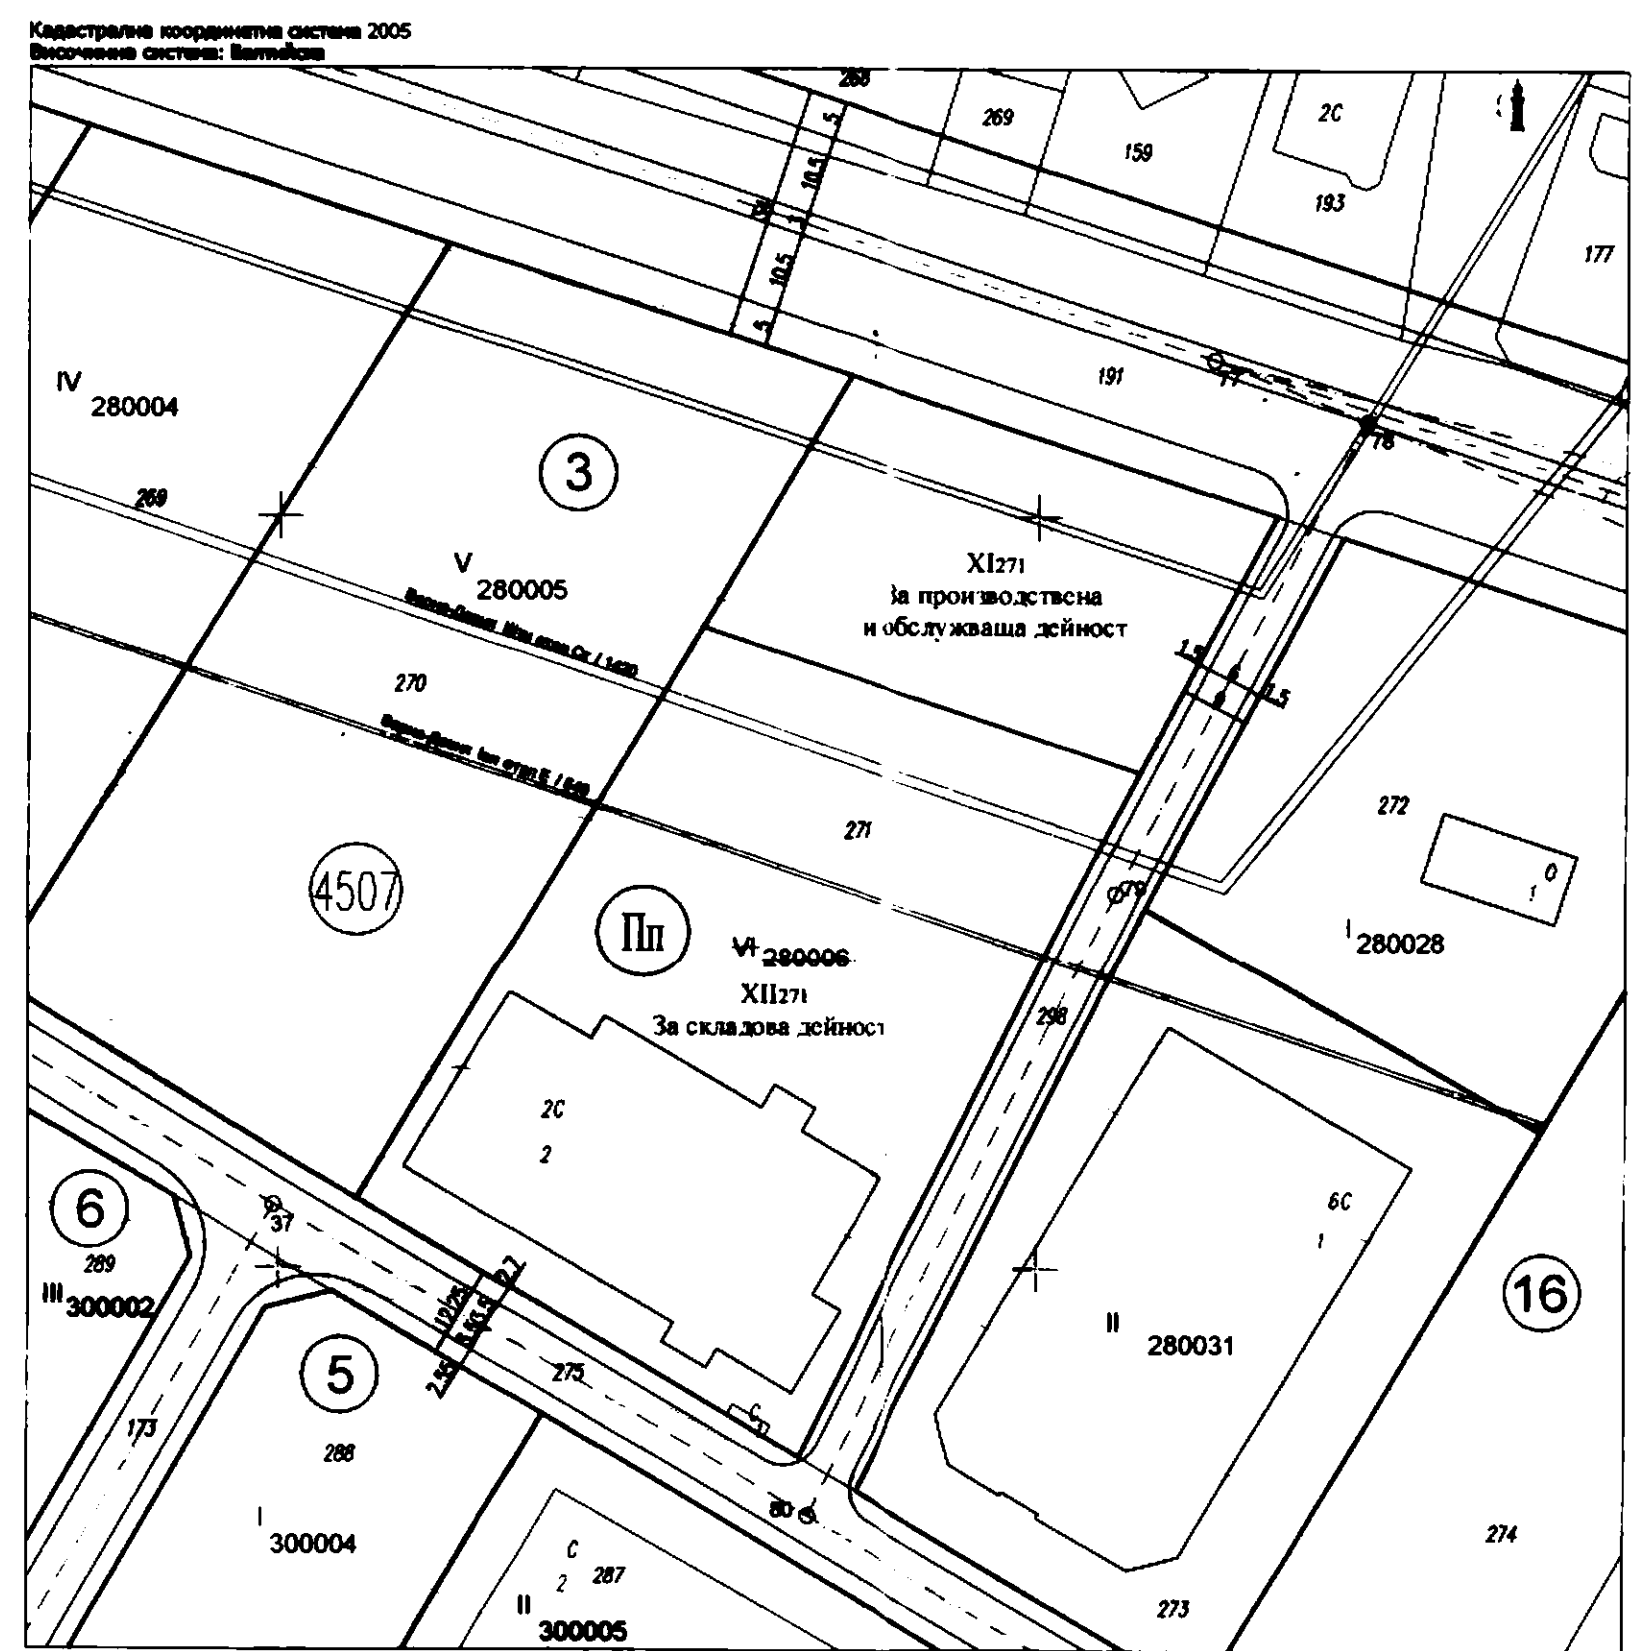

ПОДРОБЕН УСТРОЙСТВЕН ПЛАН (ПУП) -  
ПЛАН ЗА РЕГУЛАЦИЯ И ЗАСТРОЯВАНЕ (ПРЗ)  
М 1:1000

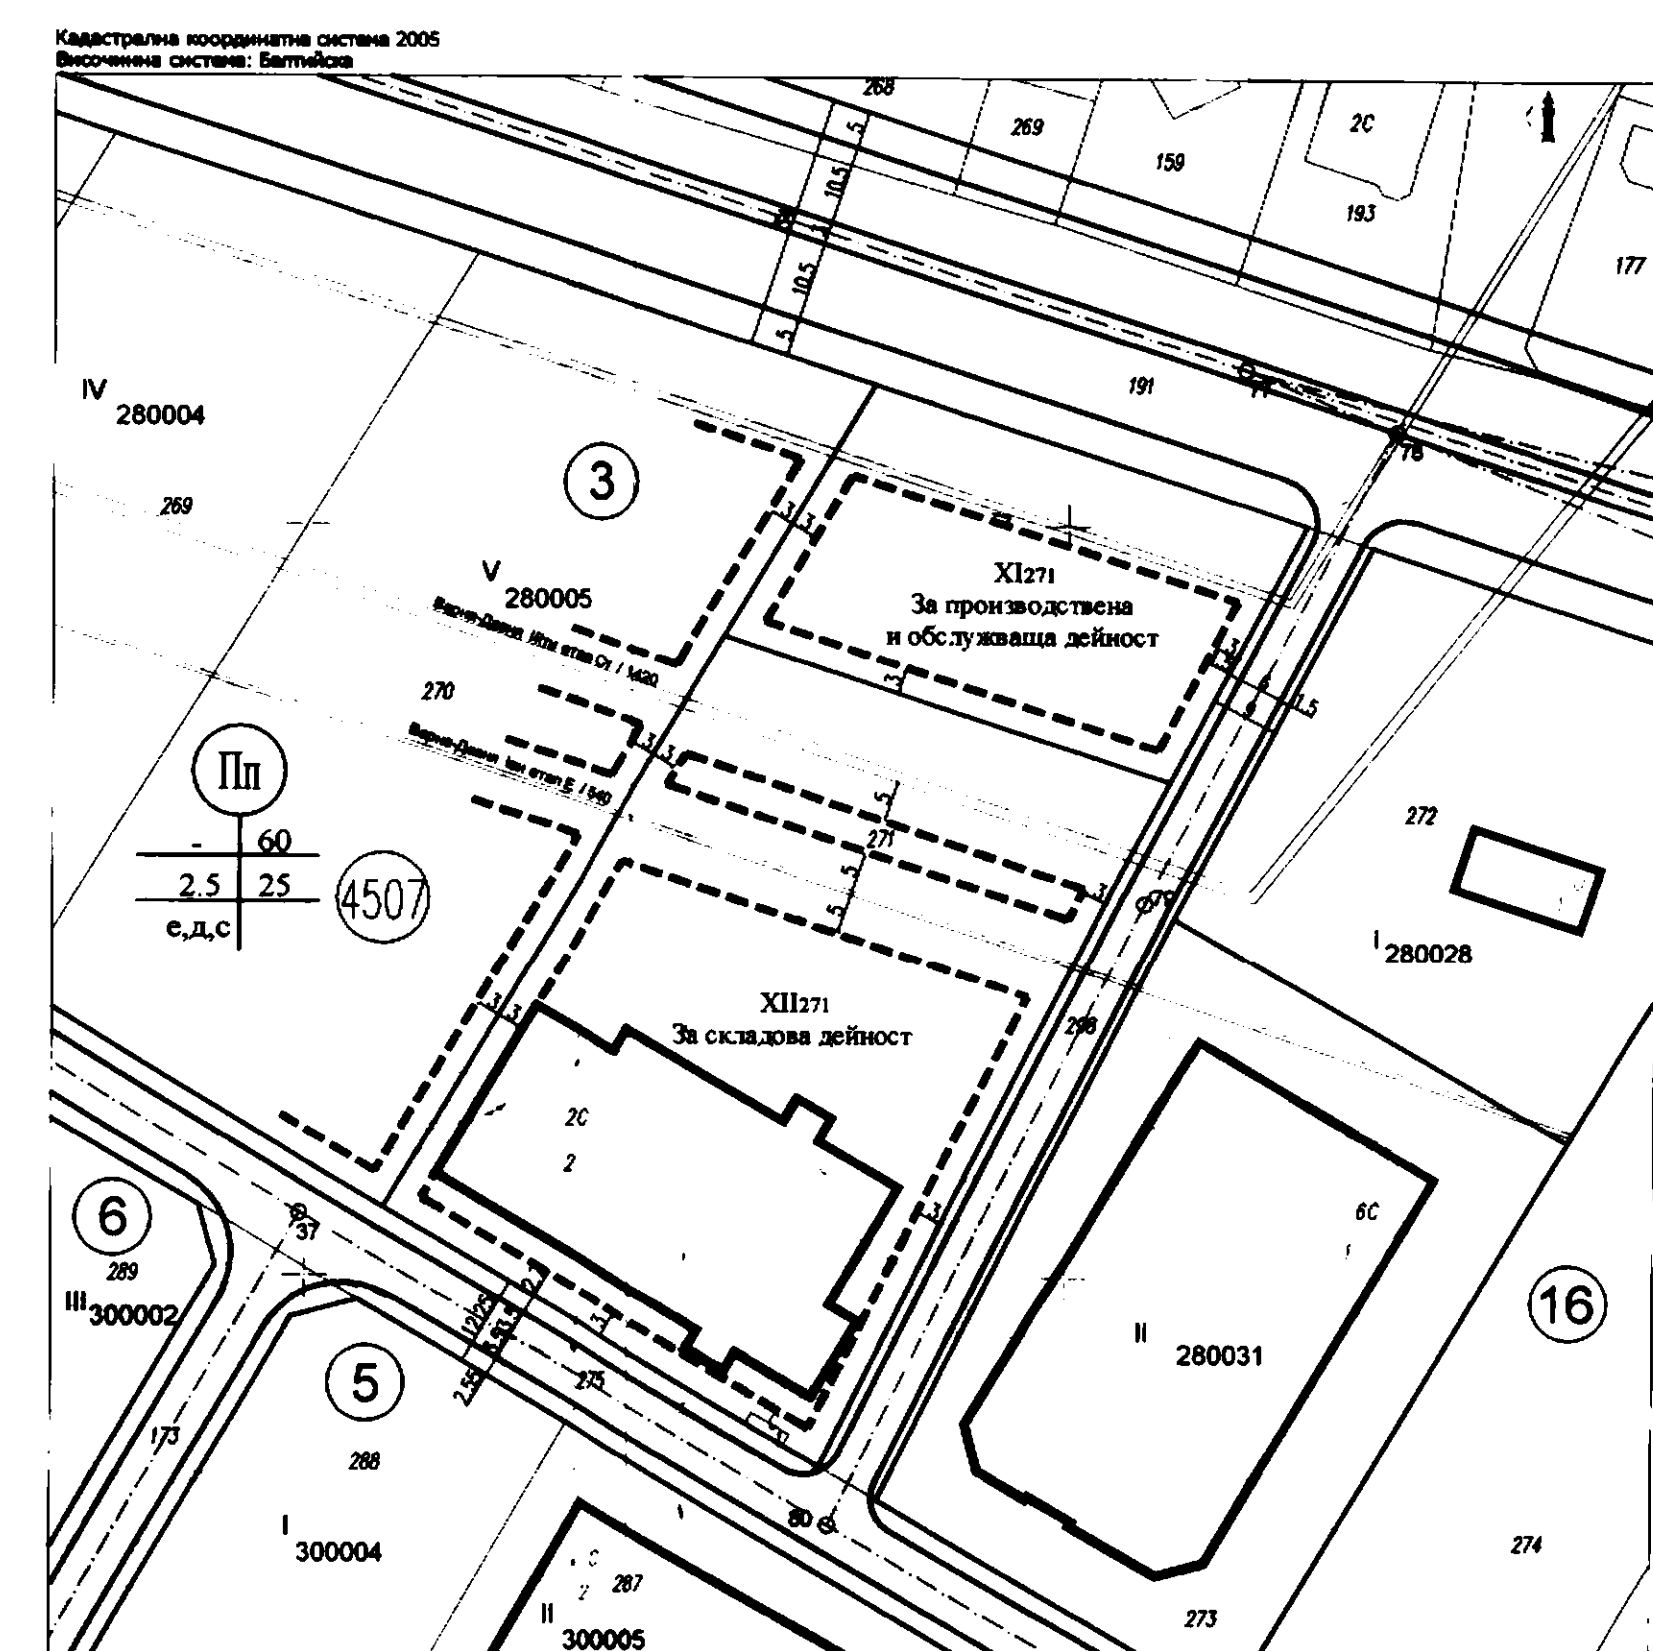

ПОДРОБЕН УСТРОЙСТВЕН ПЛАН (ПУП) -  
ПЛАН ЗА РЕГУЛАЦИЯ И ЗАСТРОЯВАНЕ (ПРЗ)  
за УПИ XI271 - "За производствена и обслужваща дейност" и  
УПИ XII271 - "За складова дейност", кв. 3  
по плана на Производствена зона "Метро", гр. Варна

Графичната част е неразделна от текстовата част на  
Заповед №

**ОБЩИНА ВАРНА**  
**ОДОБРЯВАМ**  
ЗАПОВЕД № 1723/09.06.2021г.  
ЗАМЕСТИК-КМЕТ:  
**ПЕЙЧО ПЕЙЧЕВ**

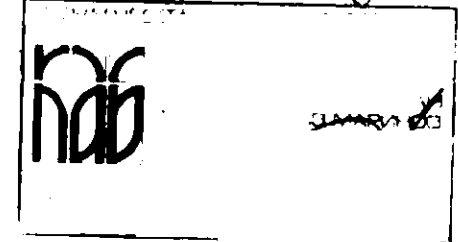


Таблица с градоустройствени показатели за Урегулирани поземлени имоти

Кадастр. район	Устройствена зона	Кл. №	Номер	УПИ с установено предназначение	Площ [кв.м]	Максимална плътност на застрояване [%]	Максимална интензивност на застрояване (Конт.)	Минимална озеленена площ [%]	Максимална височина [м] (откритост)	Начин на застрояване
4507	Пп	3	XI271	За производствена и обслужваща дейност	2288	60	2.5	25		с
			XII271	За складова дейност	6048	60	2.5	25		с

**"МЗ Архитекти" ООД**  
**"ИМИДЖ" ЕООД**  
ГЕОДЕЗИЧЕСКО ПРОЕКТИРАНЕ

ПОДРОБЕН УСТРОЙСТВЕН ПЛАН (ПУП) -  
ПЛАН ЗА РЕГУЛАЦИЯ И ЗАСТРОЯВАНЕ (ПРЗ)  
за УПИ XI271 - "За производствена и обслужваща дейност" и  
УПИ XII271 - "За складова дейност", кв. 3  
по плана на Производствена зона "Метро", гр. Варна

ВЪЗЛОЖИТЕЛ:	"Марин 2002" ООД	М 1:1000
ИЗТЪЛЧИТЕЛ:	"МЗ Архитекти" ООД "ИМИДЖ" ЕООД	Май 2021г.
ПРОЕКТАНТИ:	арх. Иван Троидафилов инж. Йоан Караториан	
ФАЗА:	Окончателен проект	