
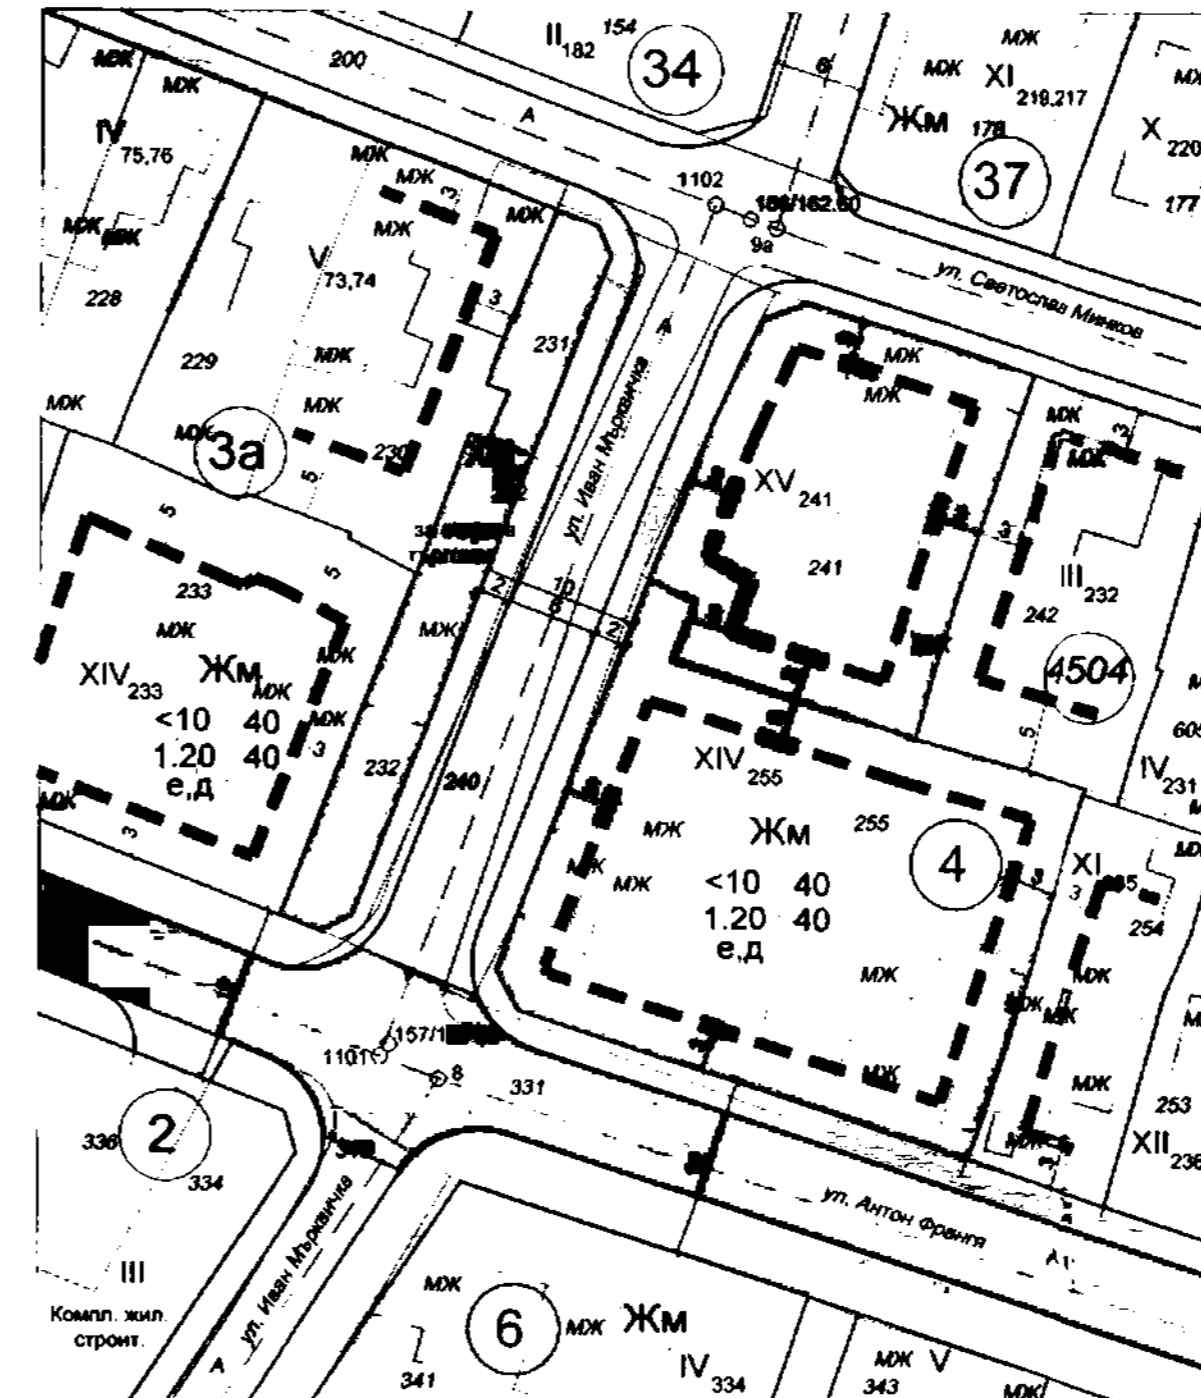
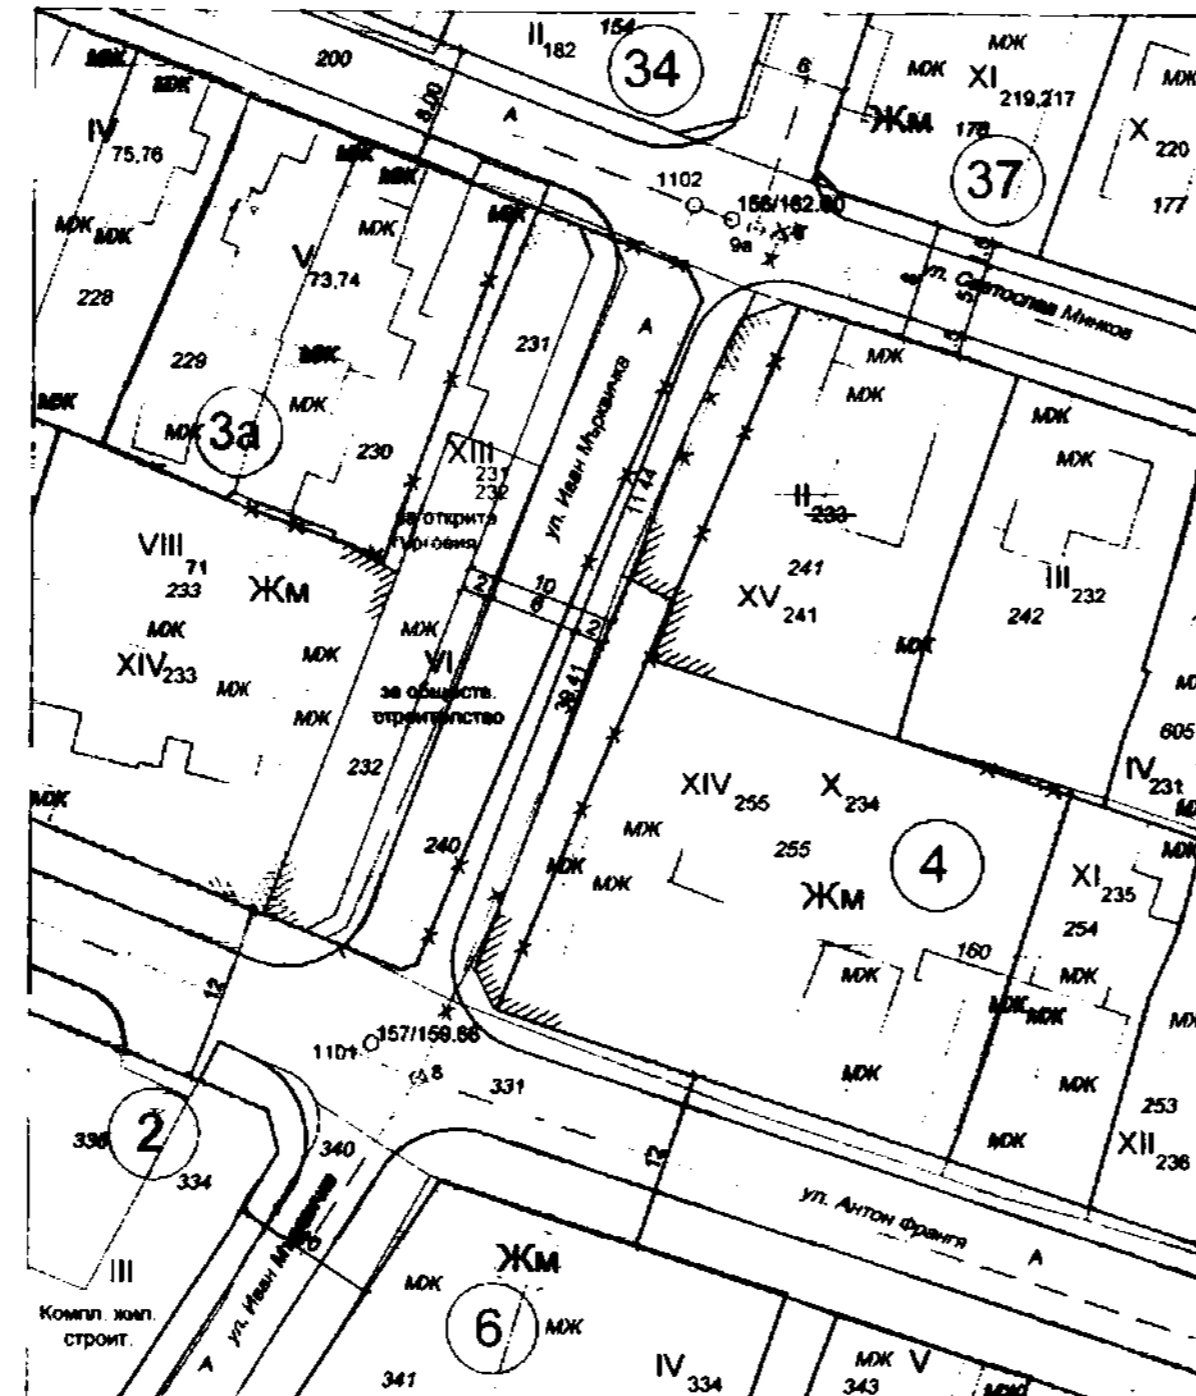


ПУП - ПРЗ  
за УПИ XIV-255 и УПИ XV-241 в кв.4, УПИ XIII-231,232-"за открита търговия" в кв. 3а  
и улична регулация от о.т.1101 до о.т.1102  
по плана на ж.к."Вл. Варненчик" I м.р. - гр. Варна  
ПИ 10135.4504.255, 10135.4504.241, 10135.4504.231, 10135.4504.232  
М 1:500

Извадки от:  
1.ПУП - ПР на част от кв.4 и кв.3а  
по плана на ж.к. "Вл.Варненчик" I м.р. гр. Варна М 1:500,  
одобрен със Заповед № Р-351 от 18.08.1995г.на Кмета на Община Варна  
2.КК, одобрена със Заповед № РД-18-30 /19.06.2007г. на ИД на АГКК

План за регулация М 1:500

План за застрояване М 1:500

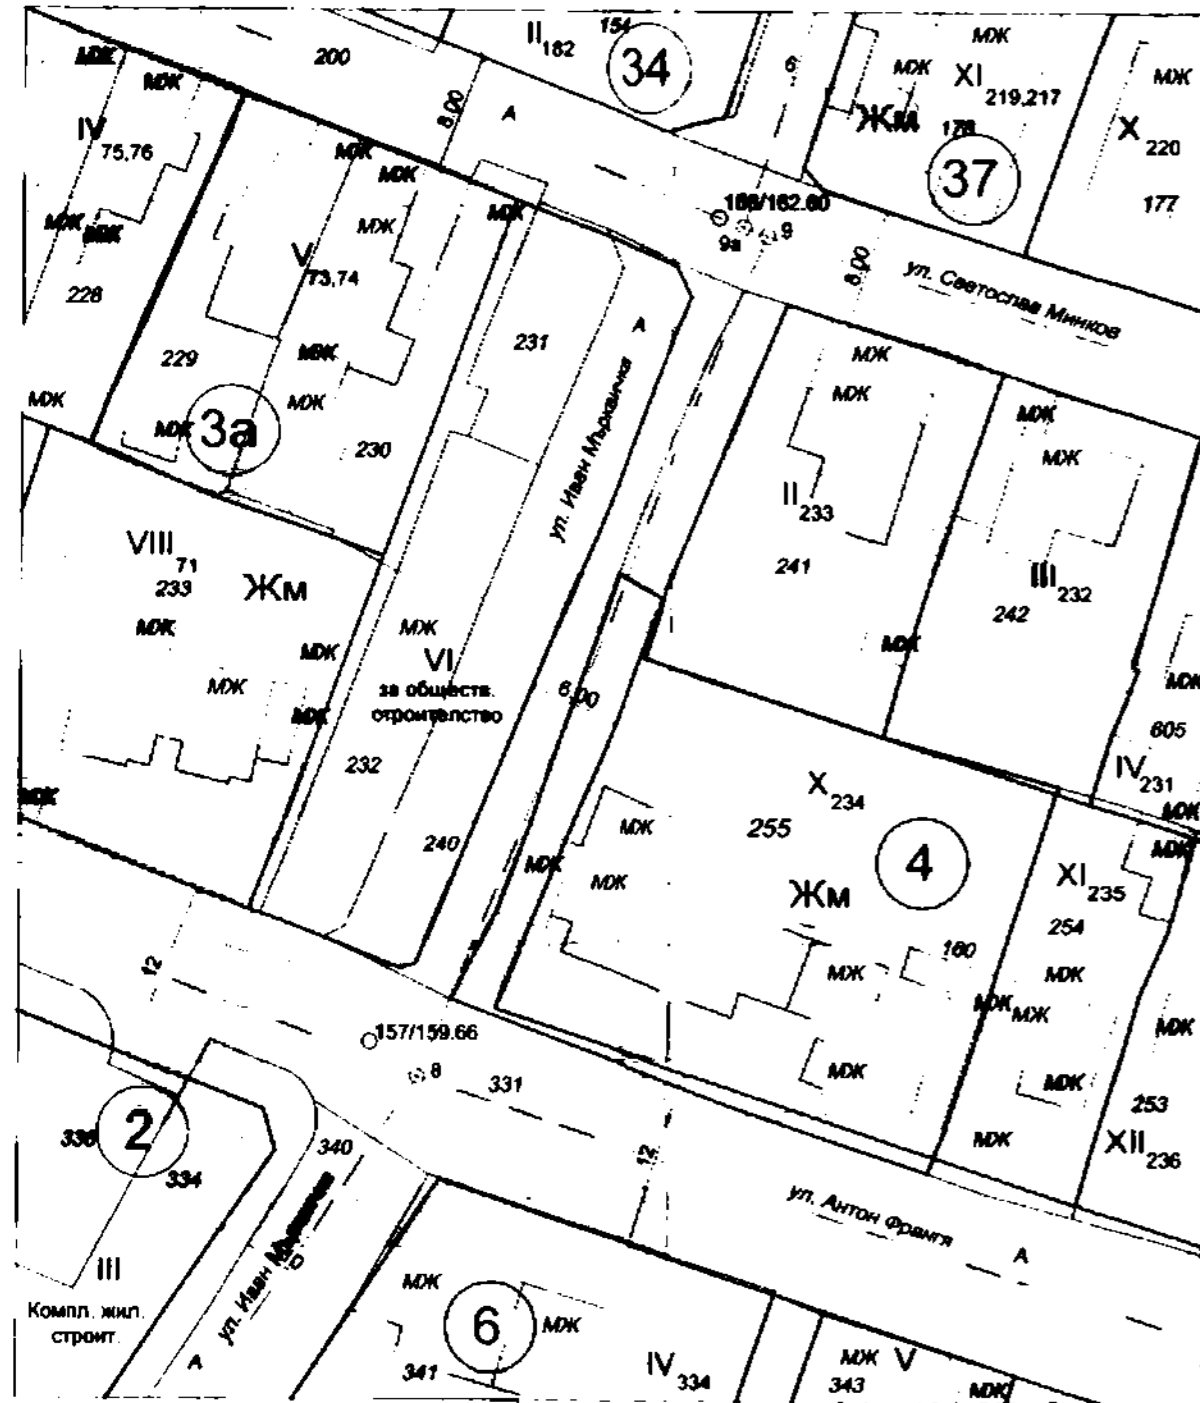

**ОБЩИНА ВАРНА**  
**ОДОБРЯВАМ**  
ЗАПОВЕД № *Р-376/19.06.2007*  
ГЛАВЕН АРХИТЕКТ: *арх. Виктор Бузев*

Графичната част е неразделена от текстова!  
Заповед №.....

номер на квартал	номер на урегулиран поземлен имот	площ на ПИ - кв.м	площ на УПИ - кв.м	устройствена зона	поземлен имот с установено предназначение	градостроителни параметри		начин на застрояване		площ на ПИ кв.м	площ на УПИ кв.м		
						максимална височина в метри	плътност на застрояване	свободно	свързано				
4	XIV-255	887	846	Жм	жилищно застрояване	≤ 10	40	1.20	40	1/3	е	887	847
4	XV-241	477	468	Жм	жилищно застрояване	≤ 10	40	1.20	40	1/3	е	477	469
3а	XIII-231, 232	477	468	Жм	за открита търговия					1/3		305	216
											общо		

**Забележки:**  
1. Ситуационните състави и номера на ПИ са по одобрена кадастрална карта със Заповед № РД-18-30 от 19.06.2007г. на ИД на АГКК  
2. Отреждането на УПИ от действащия ПУП - ПРЗ е по стар кадастрален план  
3. Показано в и предложението от друг проект за ПИ 233 в съседния квартал 3а, за уеднаквяване на проектите. Този имот не е предмет на настоящата разработка.

- УСТРОЙСТВЕНА ЖИЛ. ЗОНА Жм
- СЪБИРАТЕЛНА УЛИЦА
- ОБСЛУЖВАЩА УЛИЦА
- ТРОТОАРИ
- УЛИЧНА РЕГУЛАЦИЯ
- ДВОРИЩНА РЕГУЛАЦИЯ
- БОРДЮРНА ЛИНИЯ
- ОГРАНИЧИТЕЛНА ЗАСТР. ЛИНИЯ
- НОМЕР НА КВАРТАЛ
- НОМЕР НА УПИ
- НОМЕР НА ПИ
- НОМЕР НА КАД. РАЙОН

ПРОЕКТАНТИ	

ВЪЗЛОЖИТЕЛИ: Жамбул | Апта, Надежда | Минчева

ПУП - ПРЗ  
за УПИ XIV-255, УПИ XV-241 в кв.4,  
УПИ XIII-231,232-"за открита търговия" в кв.3а  
и улична регулация от о.т.1101 до о.т.1102  
по плана на ж.к. "Вл. Варненчик" I м.р. - гр. Варна,  
ПИ 10135.4504.255, 10135.4504.241, 10135.4504.231, 10135.4504.232

ЧАСТ	ГРАДОУСТРОЙСТВО	лист 1/1
ФАЗА	ОКОНЧАТЕЛЕН ПРОЕКТ	
ЧЕРТЕЖ	ПЛАН ЗА РЕГУЛАЦИЯ И ЗАСТРОЯВАНЕ	масщаб 1:500
ПРОЕКТАНТИ	арх. Бл. Тасева - ПЗ инж. Я.Ламбова - ПР	дата март 2007г.