



ИЗВАДКА
М 1:1000

ПУП-ПРЗ за УПИ ХХII-1372 и УПИ ХХI-1373, кв.65, одобрен със Заповед№Г-97/14.05.2021г. на Заместник-кмет на община Варна;
ПП на ПУП-ПРЗ за кв.65 по плана на СО "Ментеше", приет с Протокол№18/10.05.2016г., т.34 на ЕСУТ при Община Варна и актуализация на ПП на ПУП-ПРЗ за кв.65, съгласувана с Протокол № 42/14.11.2017г., т.2 на ЕСУТ и кадастралната карта на гр. Варна, одобрена със Заповед №РД-18-30/19.06.2007г. на ИД на АГКК, изменена със Заповед №КД-14-03-639/06.03.2012г. на Началника на СГКК- гр. Варна

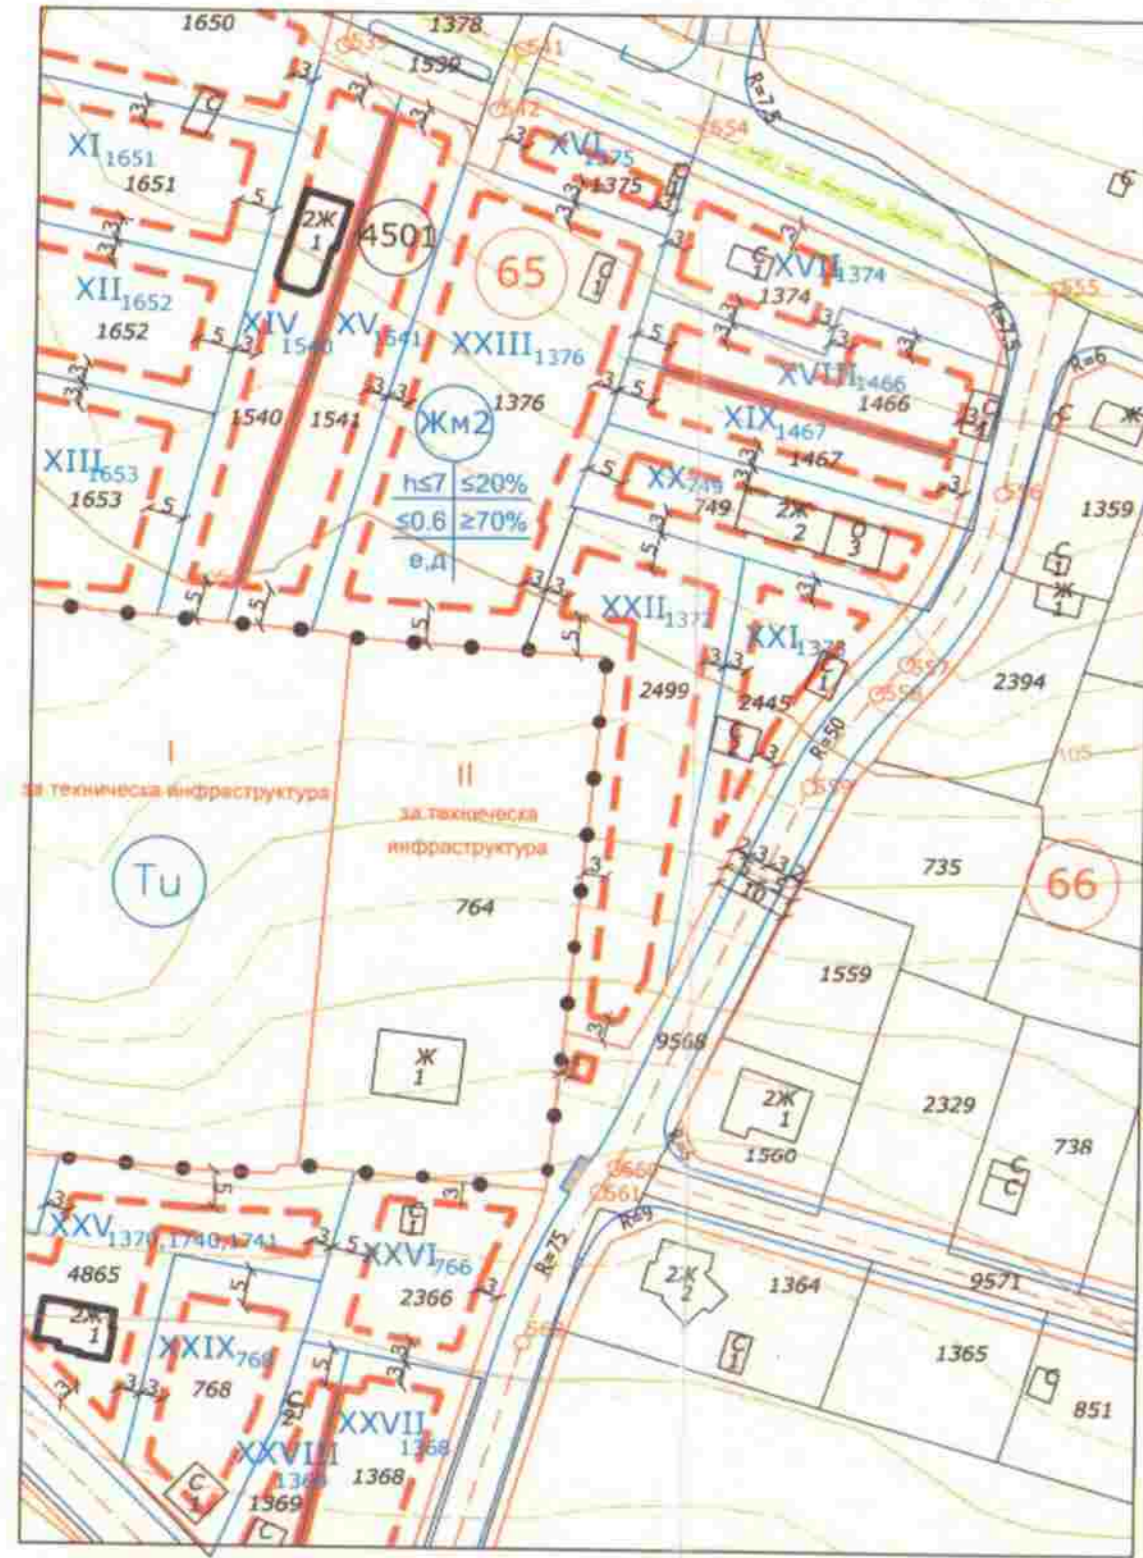


ЗАБЕЛЕЖКИ:
Влезли в сила ПУП -ПРЗ -План-извадка за:
УПИ ХХV-1370,1740,1741, кв.65, одобрен със Заповед №Г-92/03.04.2017г. на Зам. Кмет на Община Варна;
УПИ IX-747, кв.65, одобрен със Заповед №Г-390/15.12.2017г. на Зам. Кмет на Община Варна;
УПИ IV-1914, кв.65, одобрен със Заповед №Г-132/18.04.2018г. на Зам. Кмет на Община Варна;
УПИ ХХVI-766, кв.65, одобрен със Заповед №Г-300/02.10.2019г. на Зам. Кмет на Община Варна;

ПЛАН ЗА РЕГУЛАЦИЯ
М 1:1000

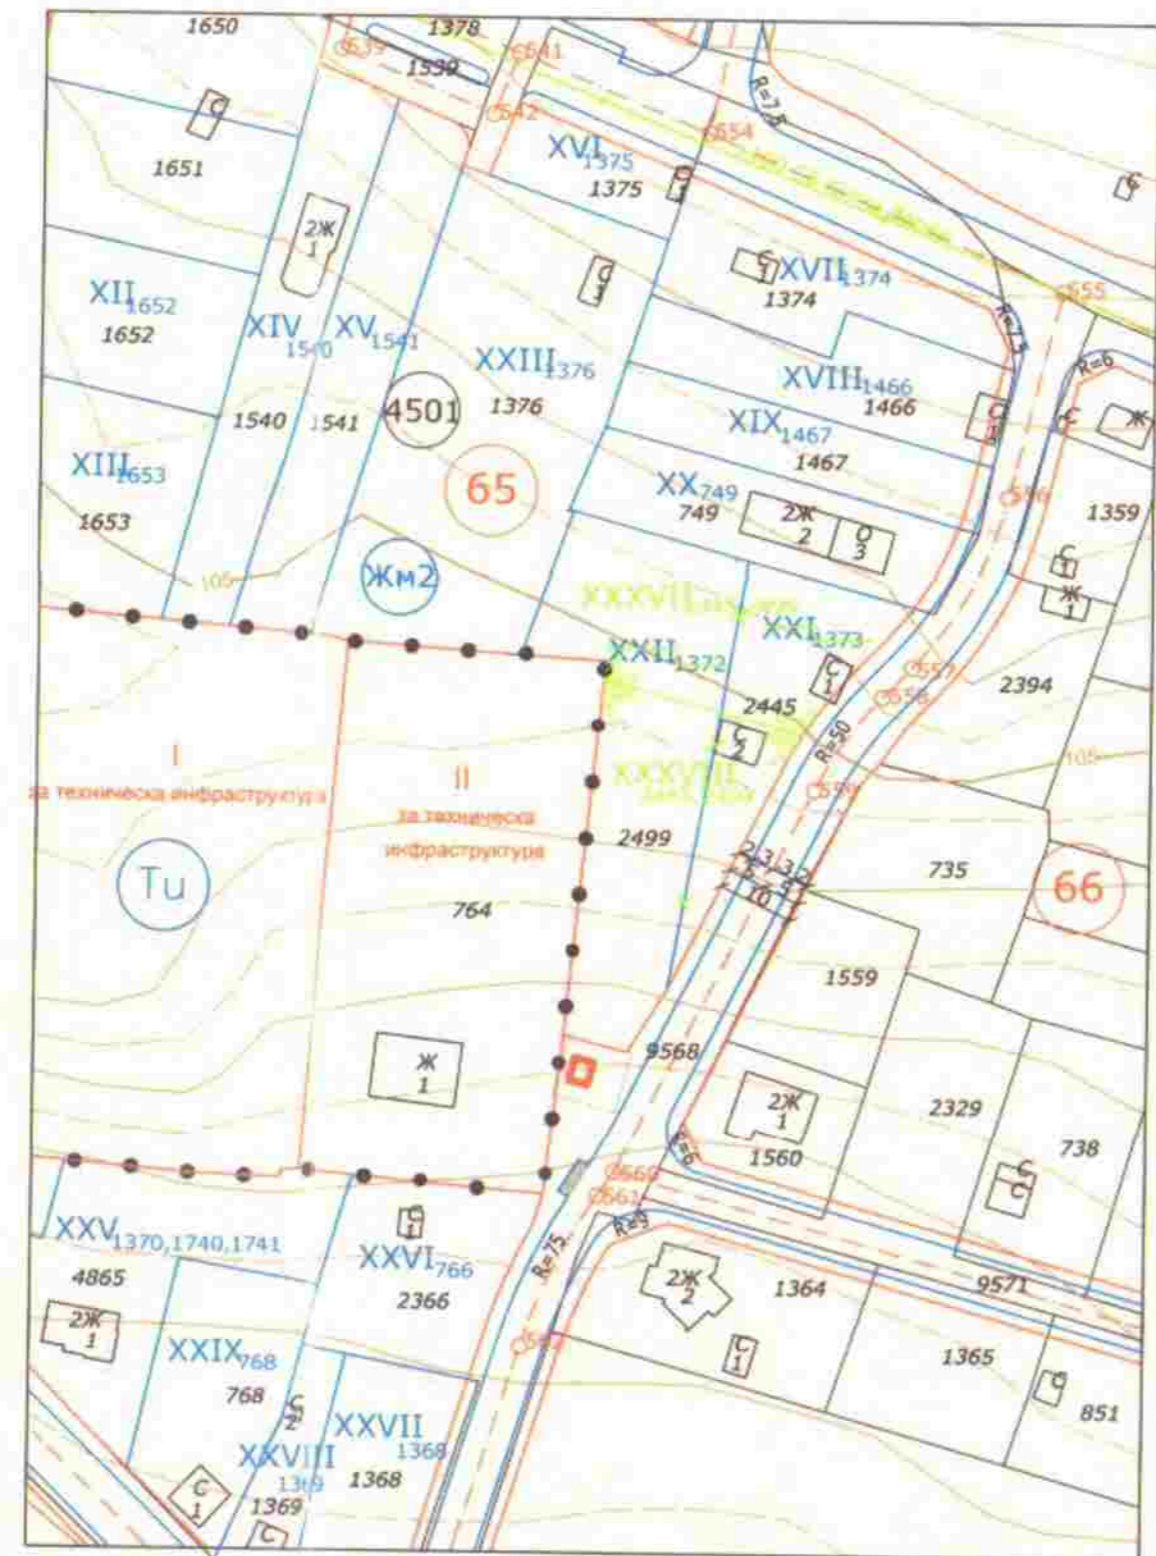

ЕСУТ
Община Варна
ПРИЕМА

ПЛАН ЗА ЗАСТРОЯВАНЕ
М 1:1000

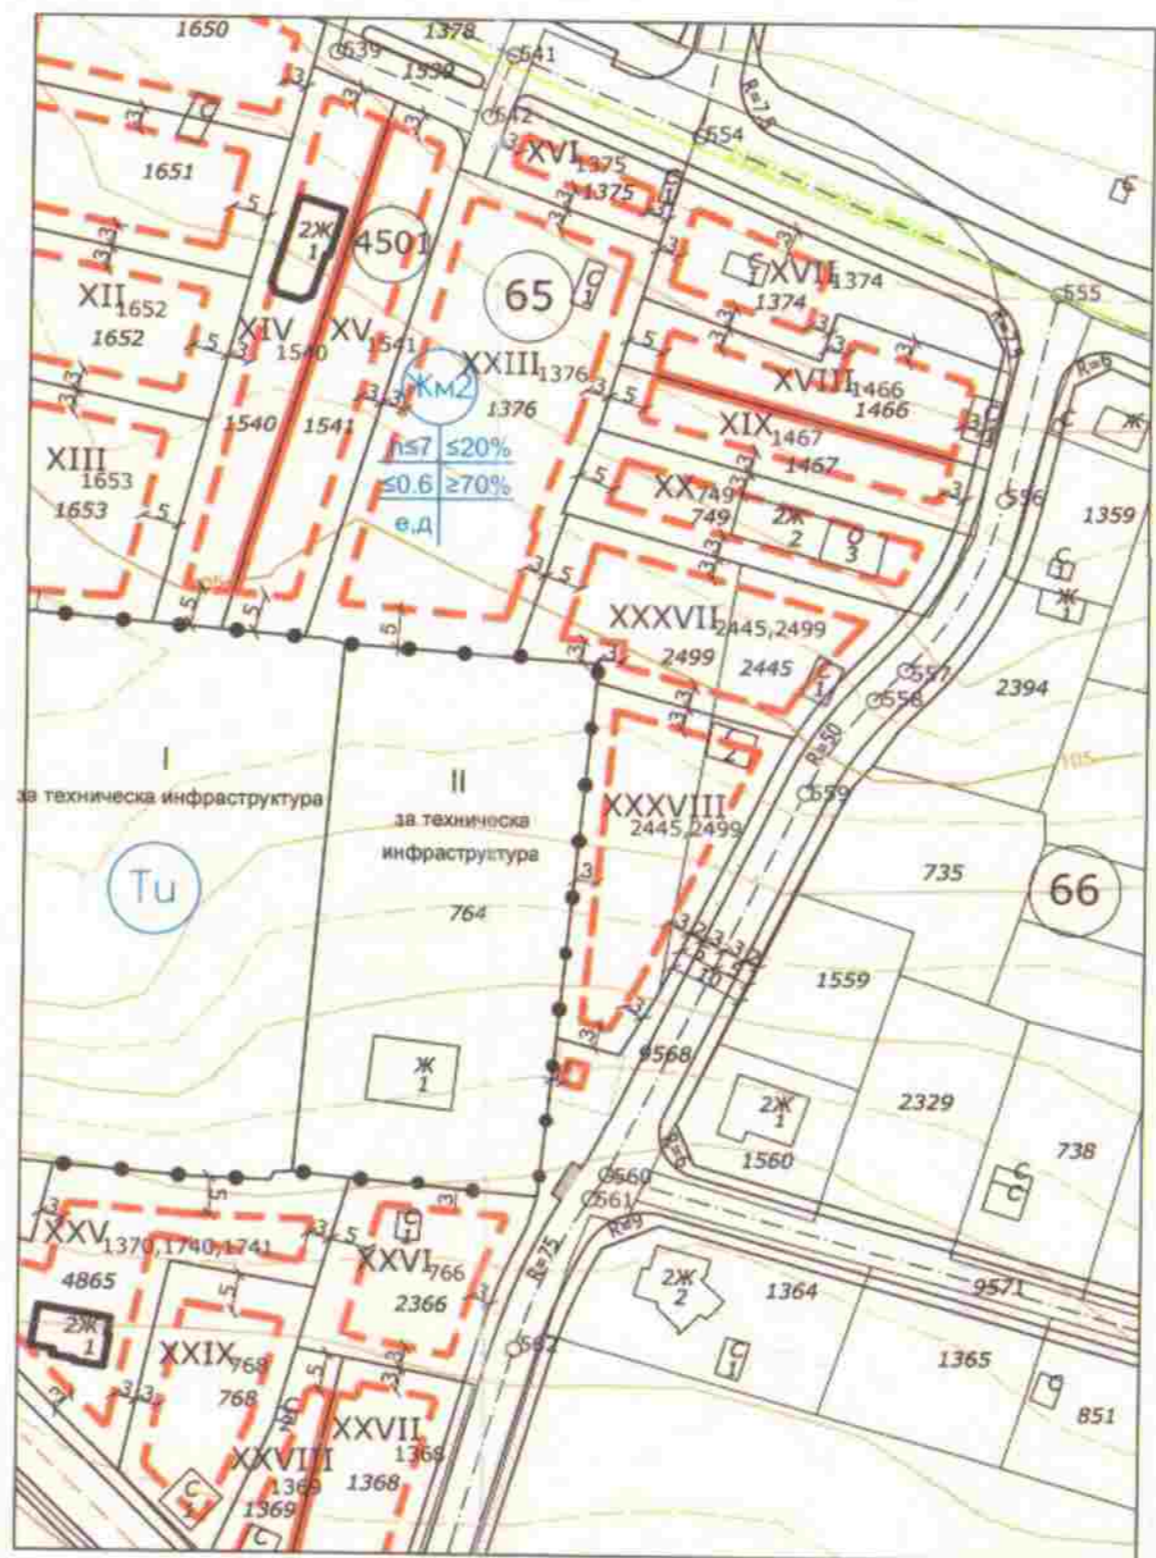


ПЛАН ЗА РЕГУЛАЦИЯ И ЗАСТРОЯВАНЕ(ПРЗ)
за УПИ ХХХVII-2445,2499 и УПИ ХХХVIII-2445,2499, кв.65 по плана на СО "МЕНТЕШЕ", гр.Варна
М 1:1000

кв. №	Номер на УПИ	площ на УПИ	Номер на ПИ	площ на ПИ вкл. в УПИ	устр. зона	УПИ с устан. предназн.	етажност височина	Плътност	Кинг.	Озеленяване	Начин на застрояване
65	ХХХVII-2445,2499	838 кв.м.	10135.4501.2445	335 кв.м.	Жм2	"За жилищно стр-во"	2/7	20%	0,6	70%	е
			10135.4501.2449	503 кв.м.							
	ХХХVIII-2445,2499	839 кв.м.	10135.4501.2445	202 кв.м.	Жм2	"За жилищно стр-во"	2/7	20%	0,6	70%	е
НОРМАТИВ		10135.4501.2449	637 кв.м.	Жм2							

ЗАБЕЛЕЖКИ:
Графичната част е неразделна от текстовата част на Заповед №.....
Градоустройствените показатели са по ОУП на гр. Варна

ОБЩИНА ВАРНА
ОДОБРЯВАМ
ЗАПОВЕД № Г-218/14.05.2022г.
ГЛАВЕН АРХИТЕКТ
арх. Виктор Бузев

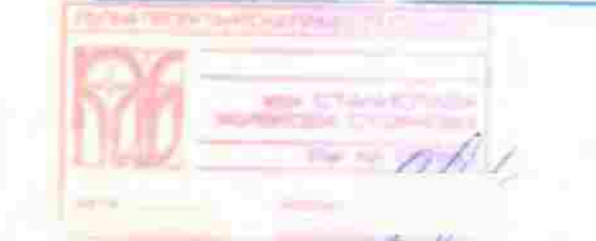

ПЛАН ЗА РЕГУЛАЦИЯ И ЗАСТРОЯВАНЕ(ПРЗ) за УПИ ХХХVII-2445,2499 и УПИ ХХХVIII-2445,2499, кв.65 по плана на СО "МЕНТЕШЕ", гр.Варна			
ВЪЗЛОЖИТЕЛ:	Георги Антон	Георгиев Панайотов	
ЧАСТ:	Градоустройство	Общо листи: 1	М 1:1000
Проектанти:	арх. Ст. Стоянова	Лист 1/1	03.2022г.
	инж. Л. Иванова		