



ИЗВАДКА на част от кв. 32 ,
 по ПУП-ПРЗ на ж.к. "Вл. Варненчик" II-ри м.р. одобрен с Решение № 2548-17 от
 Протокол №25 от 28 и 29.07.2010г. на Общински съвет - Варна
 М 1:1000

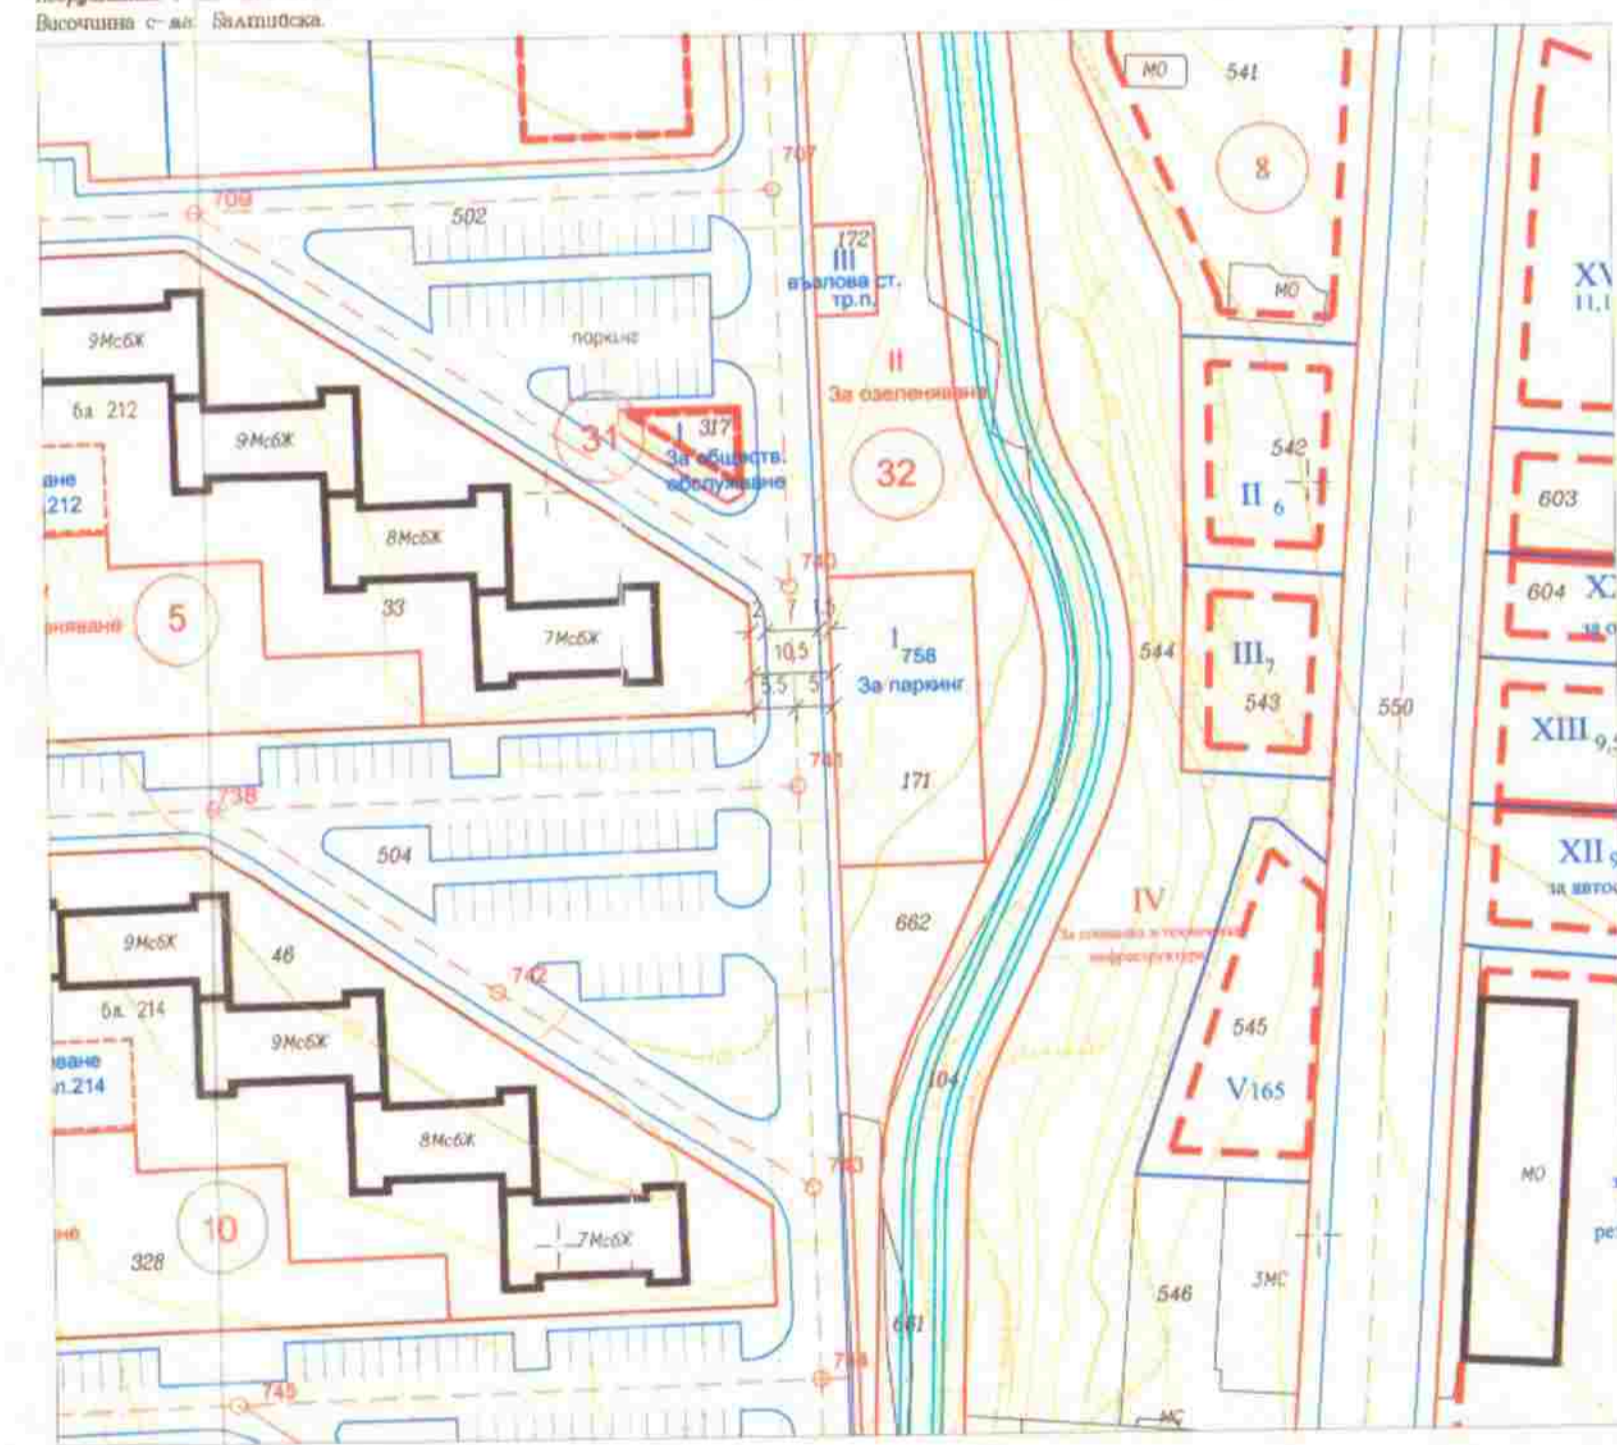


Забележка:
 ПУП-ПРЗ за кв. 8 по плана на ПЗ "Планова" е одобрен със Заповед № Г-71/26.10.2010г.

ПОДРОБЕН УСТРОЙСТВЕН ПЛАН - ПЛАН ЗА РЕГУЛАЦИЯ
 за УПИ I-171 "за паркинг и смес. пр-ние", кв.32 , по плана на ж.к. "Вл. Варненчик" II-ри м.р., гр. Варна
 М 1:1000

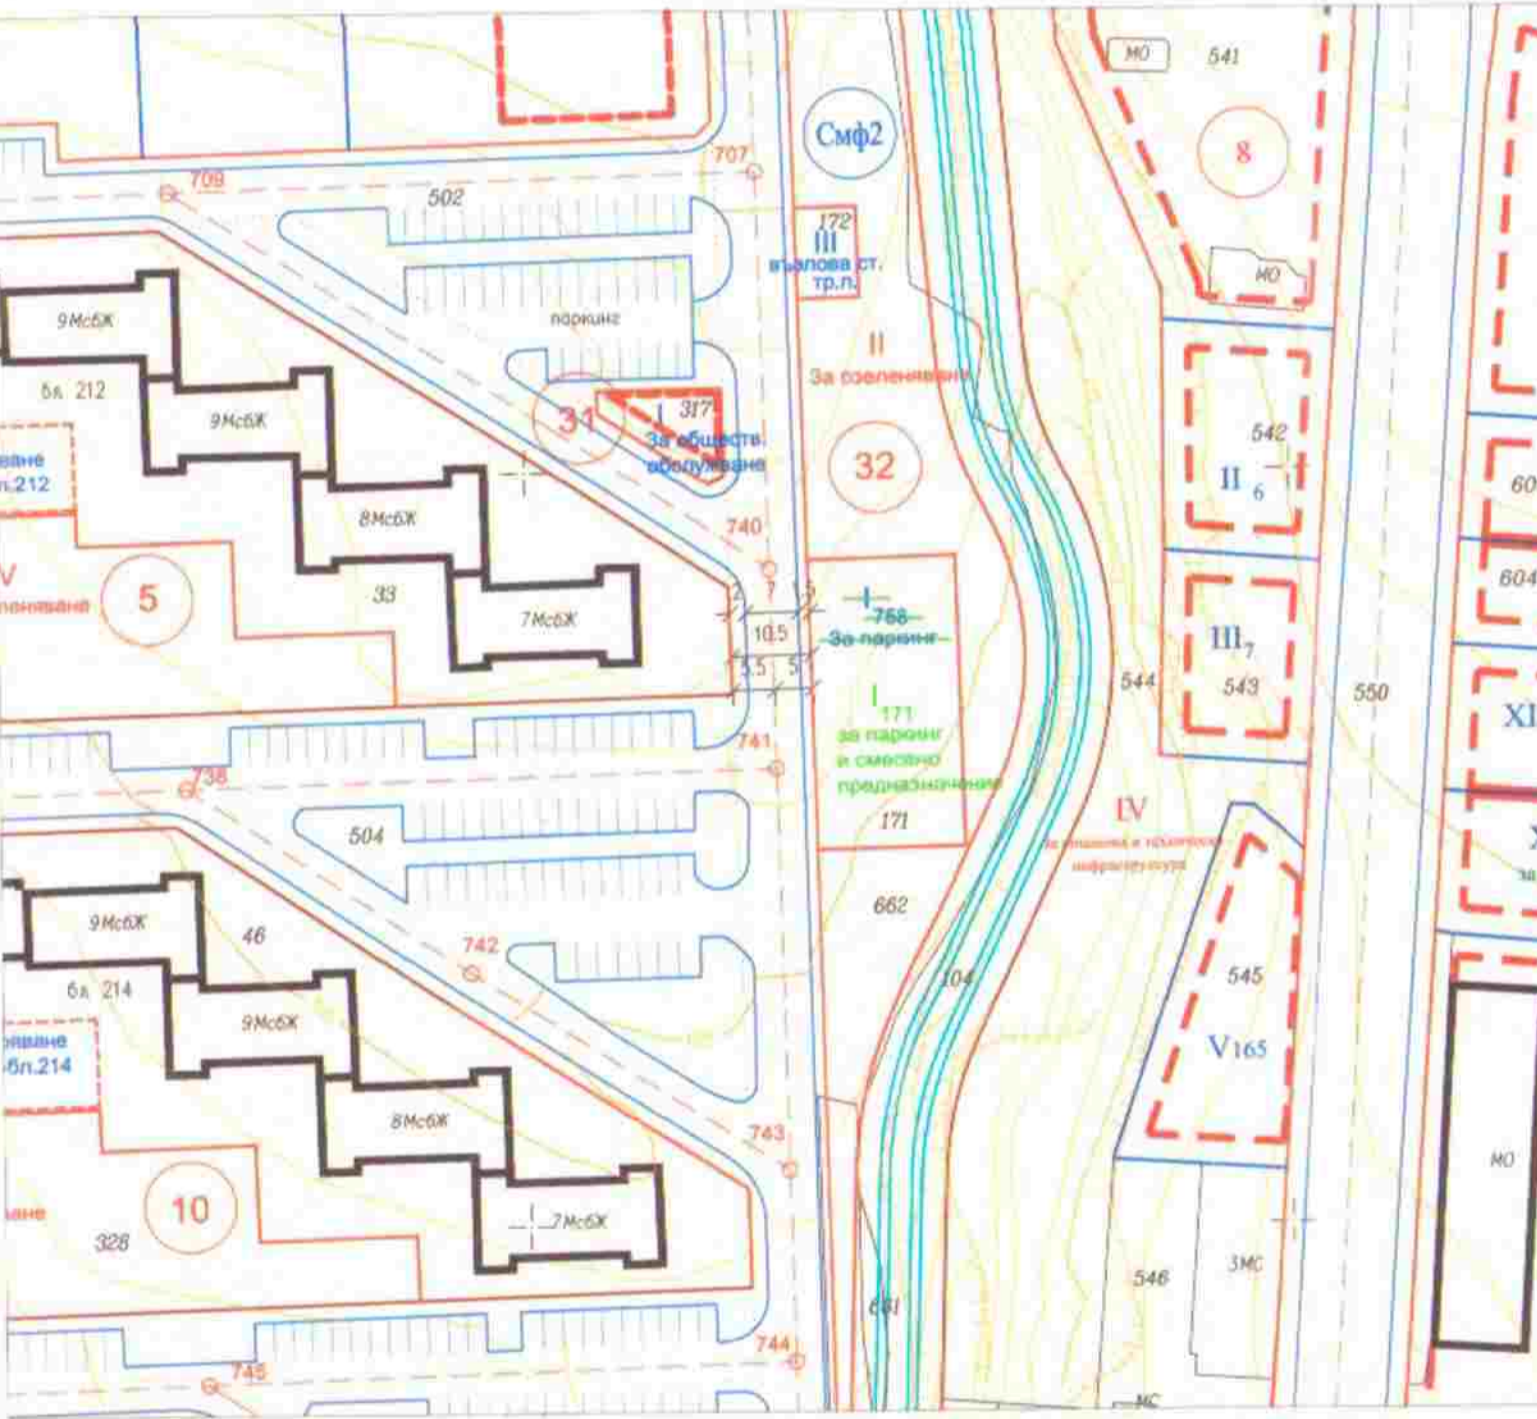

ПОДРОБЕН УСТРОЙСТВЕН ПЛАН - ПЛАН ЗА ЗАСТРОЯВАНЕ
 за УПИ I-171 "за паркинг и смес. пр-ние", кв.32 , по плана на ж.к. "Вл. Варненчик" II-ри м.р., гр. Варна
 М 1:1000

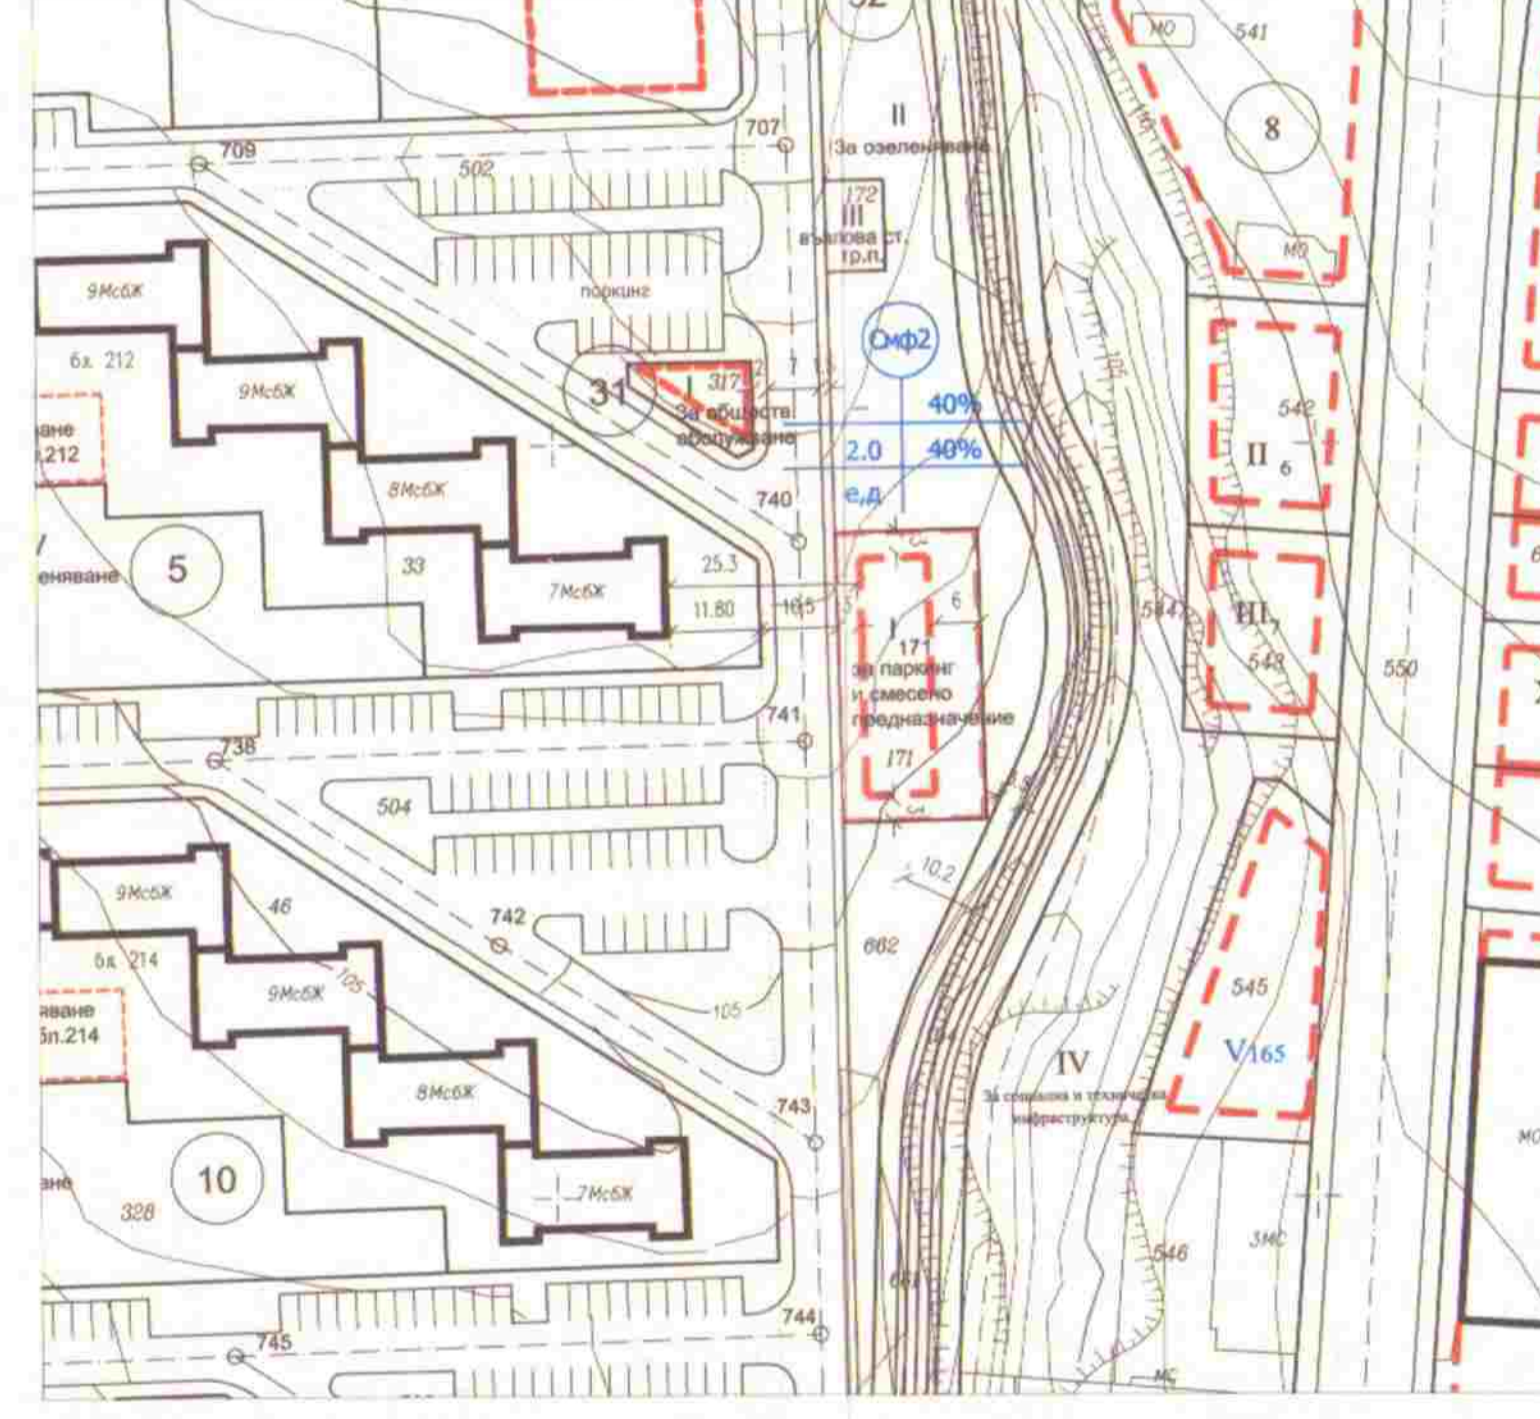

Кв. No.	УПИ	Устр. зона	УПИ с установено предназначение	Максимална етажност / височина в м/	Максимална плътност на застрояване [%]	Максимална интензивност на застрояване (Кинт.)	Минимална озеленена площ [%]	Начин на застрояване	Площ / кв.м. /
32	I 171	Смф2	за паркинг и смесено предназначение	≤4 (≤ 12)	40	2.0	40	с	732

ПОДРОБЕН УСТРОЙСТВЕН ПЛАН - ПЛАН ЗА РЕГУЛАЦИЯ И ЗАСТРОЯВАНЕ
 за УПИ I-171 "за паркинг и смесено предназначение" , кв.32 ,
 /ПИ 10135.73.171/ по плана на ж.к. "Вл. Варненчик" II-ри м.р., гр. Варна
 М 1:1000

ОБЩИНА ВАРНА
ОДОБРЯВАМ
 ЗАПОВЕД № Г-223/26.10.2022г.
 ГЛАВЕН АРХИТЕКТ:
 арх. Виктор Бузев

Забележка: Графичната част е неразделна част от заповед №

ВАРНА АРХИТЕКТУРНО-ИНЖЕНЕРНО-ПРОЕКТИРНА ФИРМА "ОРЕОГРАФИКА" ЕООД
 РЕГИСТРАЦИОНЕН №: 015387
 ГПП
 Част от проекта за застрояване на ПЗ

ГЛПРОЕКТАНТСКА ОТГОВОРНОСТ
 АРХИТЕКТУРНА КОМПЕТЕНТНОСТ
 ПРОЕКТАНТСКА ОТГОВОРНОСТ

ОБЕКТ:	ПОДРОБЕН УСТРОЙСТВЕН ПЛАН - ПЛАН ЗА РЕГУЛАЦИЯ И ЗАСТРОЯВАНЕ за УПИ I-171 "за паркинг и смес. пр-ние" , кв.32 , /ПИ 10135.73.171/ по плана на ж.к. "Вл. Варненчик" II-ри м.р., гр. Варна	М 1:1000 м. декември 2021г.
ГЛПРОЕКТАНТ:	арх. Кр. Христова	
ПРОЕКТАНТИ:	инж. Ж. Кателиев - геодезия	