

**ИЗВАДКА**  
от предварителен проект на ПУП-ПРЗ, кв.65 по плана на СО "Ментеше", приет с Протокол №18/10.05.2016г., т.34 на ЕСУТ при Община Варна и актуализация на ПП на ПУП-ПРЗ за кв.65, съгласувана с Протокол № 42/14.11.2017г., т.2 на ЕСУТ  
М 1:1000

**ПЛАН ЗА РЕГУЛАЦИЯ**  
М 1:1000

**ПЛАН ЗА ЗАСТРОЯВАНЕ**  
М 1:1000

**ПУП- ПЛАН - ИЗВАДКА -**  
**ПЛАН ЗА РЕГУЛАЦИЯ И ЗАСТРОЯВАНЕ(ПРЗ)**  
за УПИ XIII-1653, кв.65, СО "МЕНТЕШЕ", гр.Варна по ПП на ПУП-ПРЗ за кв.65, СО "МЕНТЕШЕ", гр.Варна  
М 1:1000

кв. №	идентификатор на ПИ	номер на УПИ	площ на ПИ	площ на УПИ	намалена площ в % при уреждане на ПИ в УПИ	устр. зона	УПИ с устан. предназнач.	етажност височина	Плътност	Кинг.	Озеленяване	Начин на застрояване
65	10135.4501.1653	XIII-1653	967 кв.м.	911 кв.м.	6%	Жм2	"За жилищно стр-во"	2/7	20%	0,6	70%	е
НОРМАТИВ						Жм2	"За жилищно стр-во"	2/7	20%	0,6	70%	ед



**ЗАБЕЛЕЖКИ:**

Предварителният проект за кв.65, СО "МЕНТЕШЕ", гр.Варна е приет с Протокол №18/10.05.2016г., т.34 на ЕСУТ при Община Варна и Протокол № 42/14.11.2017г., т.2 на ЕСУТ (актуализация)

Планът е изработен на основание чл.16, ал.1 от ЗУТ

Графичната част е неразделна от текстовата част на Заповед №..... Градоустройствените показатели са по ОУП на гр. Варна

**ОБЩИНА ВАРНА**  
**ОДОБРЯВАМ**  
ЗАПОВЕД № 293/21.05.2022г.  
ГЛАВЕН АРХИТЕКТ:  
арх. Виктор Бъзов

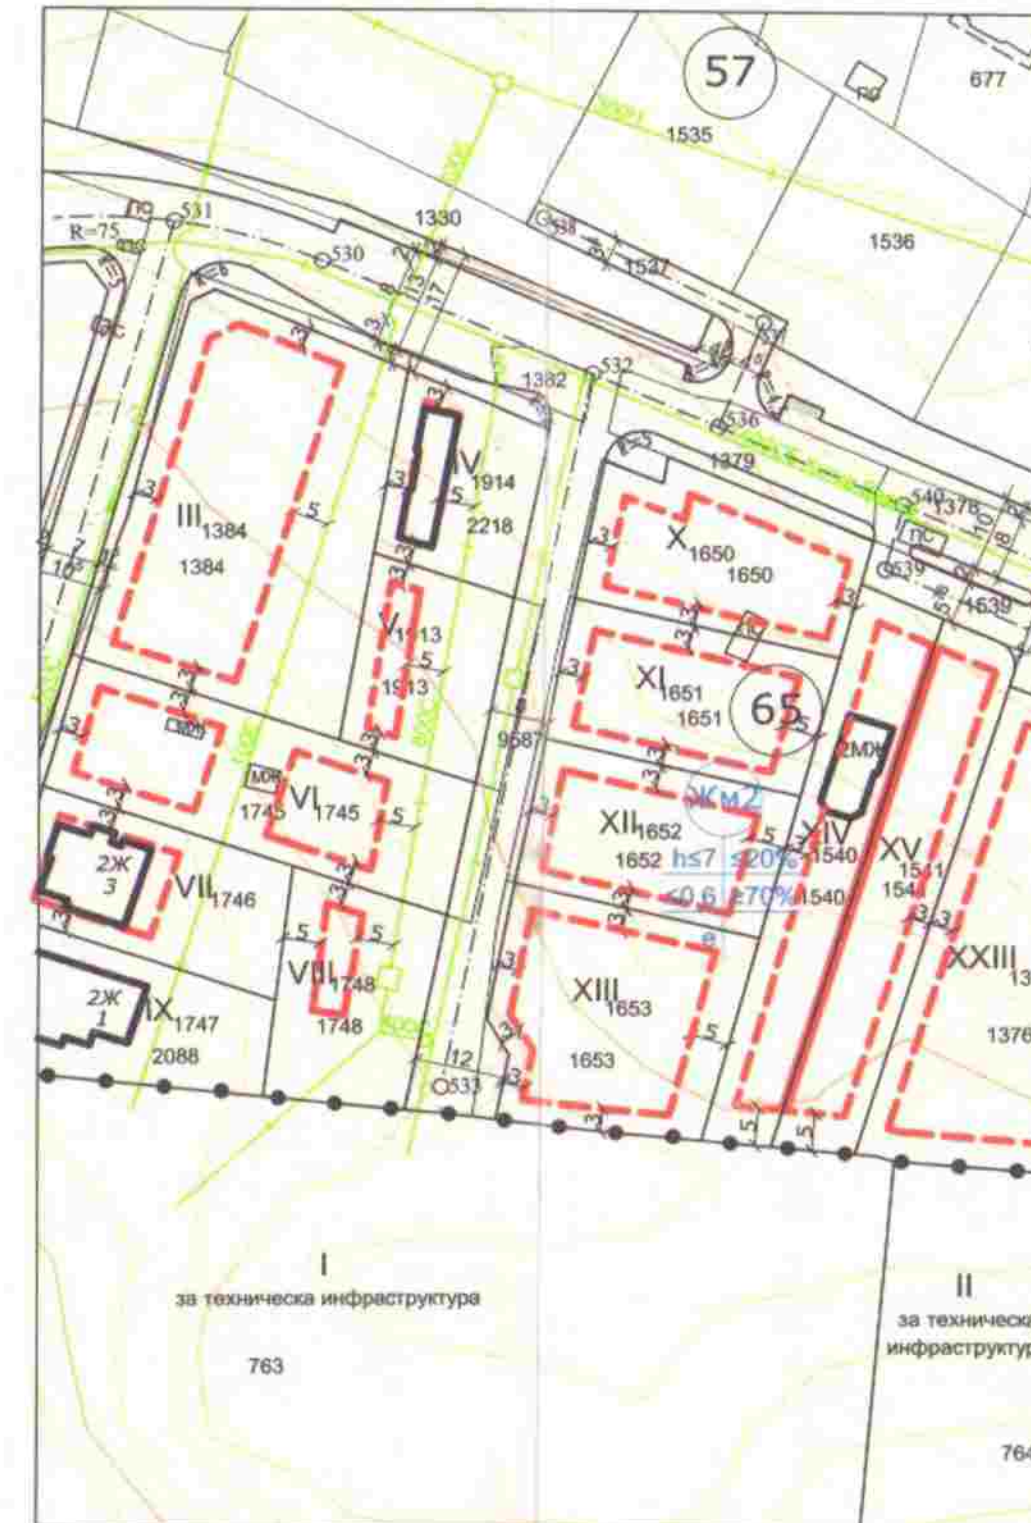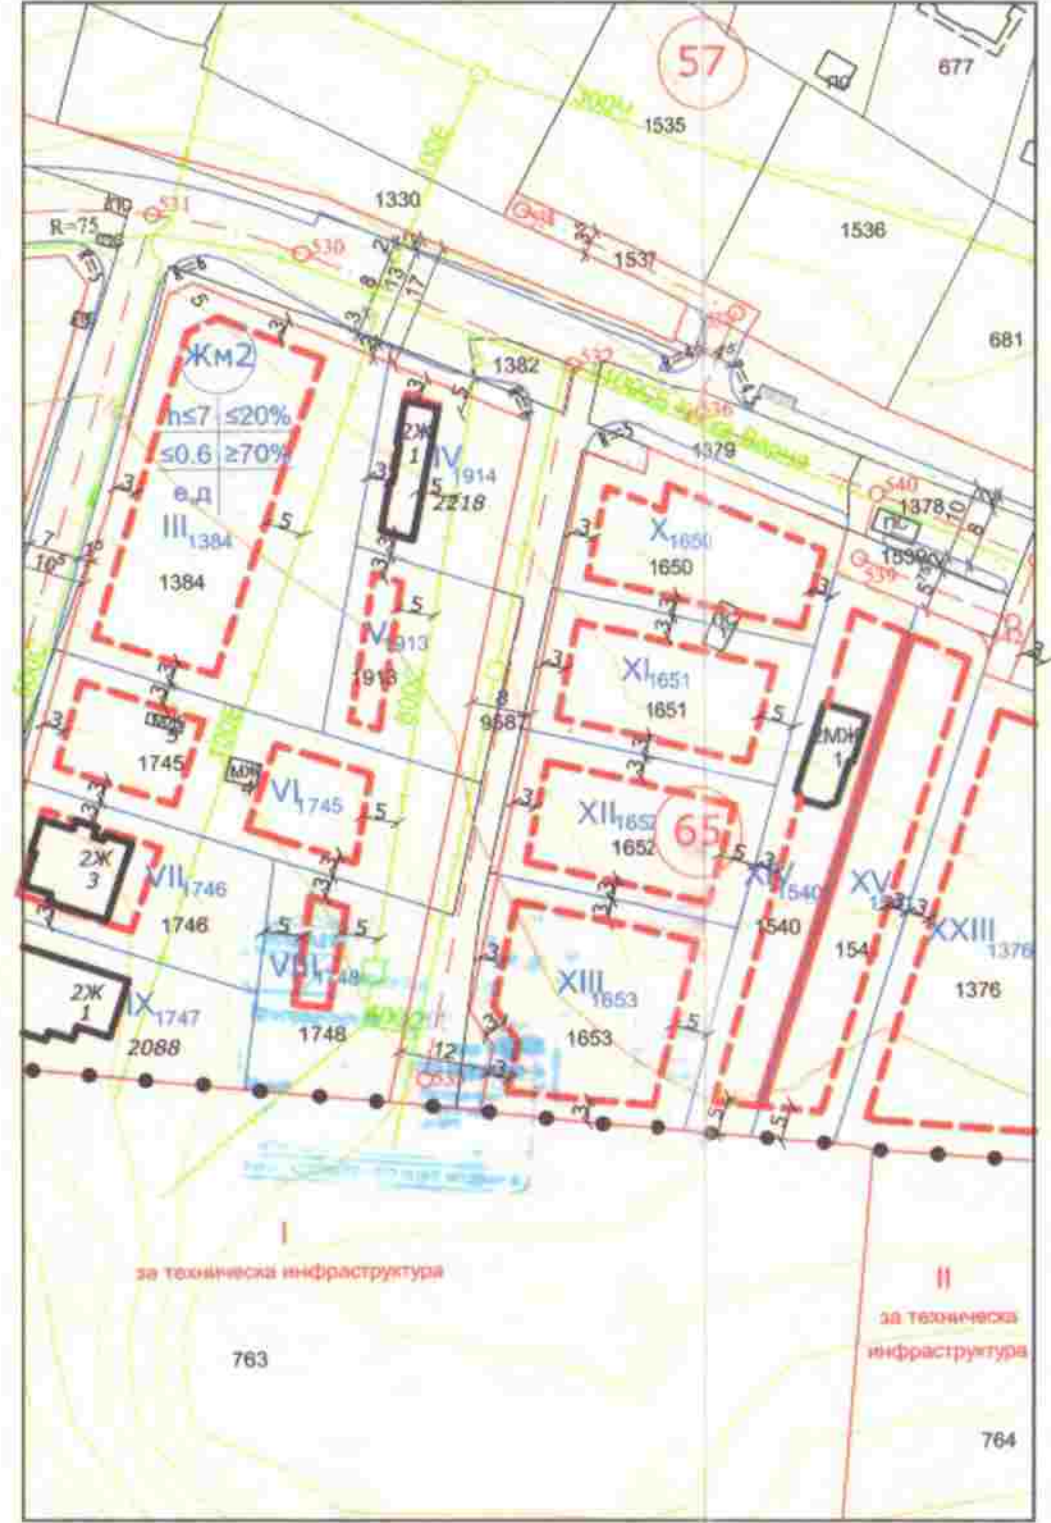

**ЗАБЕЛЕЖКИ:**  
Влезли в сила ПУП -ПРЗ-План-извадка за:  
УПИ XXV-1370,1740,1741, кв.65, одобрен със Заповед №Г-92/03.04.2017г. на Зам. Кмет на Община Варна;  
УПИ IX-747, кв.65, одобрен със Заповед №Г-390/15.12.2017г. на Зам. Кмет на Община Варна;  
УПИ IV-1914, кв.65, одобрен със Заповед №Г-132/18.04.2018г. на Зам. Кмет на Община Варна;  
УПИ XXVI-766, кв.65, одобрен със Заповед №Г-300/02.10.2019г. на Зам. Кмет на Община Варна;

ПРИЕМА

ПУП- ПЛАН - ИЗВАДКА -			
ПЛАН ЗА РЕГУЛАЦИЯ И ЗАСТРОЯВАНЕ(ПРЗ)			
за УПИ XIII-1653, кв.65, СО "МЕНТЕШЕ", гр.Варна по ПП на ПУП-ПРЗ за кв.65, СО "МЕНТЕШЕ", гр.Варна			
ВЪЗЛОЖИТЕЛ:	Мая Петър	Тодорова в Иванов	
ЧАСТ:	Градоустройство	Общо листи: 1	М 1:1000
Проектанти:	арх. П. Спасова	Лист 1/1	
	инж. Н. Неделчева		02. 2022г.