



ИЗВАДКА ОТ ДЕЙСТВИЯЩА ПЛАН ЗА РЕГУЛАЦИЯ И ЗАСТРОЯВАНЕ на Паркоустройствен и регулационен план с указан начин на застрояване на Паркова зона за обществено обслужване (ОПЗ), съгласно Заповед № Г-74/13.09.2001 г. на Кмета на Община Варна и кадастрална карта на район "Владислав Варненчик", гр. Варна одобрена със Заповед № РД-18-30/19.06.2007г. на Итлмителния директор на АГКК М 1:1000

ПОДРОБЕН УСТРОЙСТВЕН ПЛАН (ПУП) - ПЛАН ЗА РЕГУЛАЦИЯ (ПР) М 1:1000

ПОДРОБЕН УСТРОЙСТВЕН ПЛАН (ПУП) - ПЛАН ЗА РЕГУЛАЦИЯ И ЗАСТРОЯВАНЕ (ПРЗ) М 1:1000

ПОДРОБЕН УСТРОЙСТВЕН ПЛАН (ПУП) - ПЛАН ЗА РЕГУЛАЦИЯ И ЗАСТРОЯВАНЕ (ПРЗ) за УПИ 178 - За търговски комплекс и УПИ Х69 - За обществено обслужване от кв. 8 и задълъна улица от ОТ 57 до ОТ 60 по Паркоустройствен и регулационен план с указан начин на застрояване на Паркова зона за обществено обслужване (ОПЗ), район "Вл. Варненчик", гр. Варна

Графичната част е неразделна от текстовата част на Заповед №

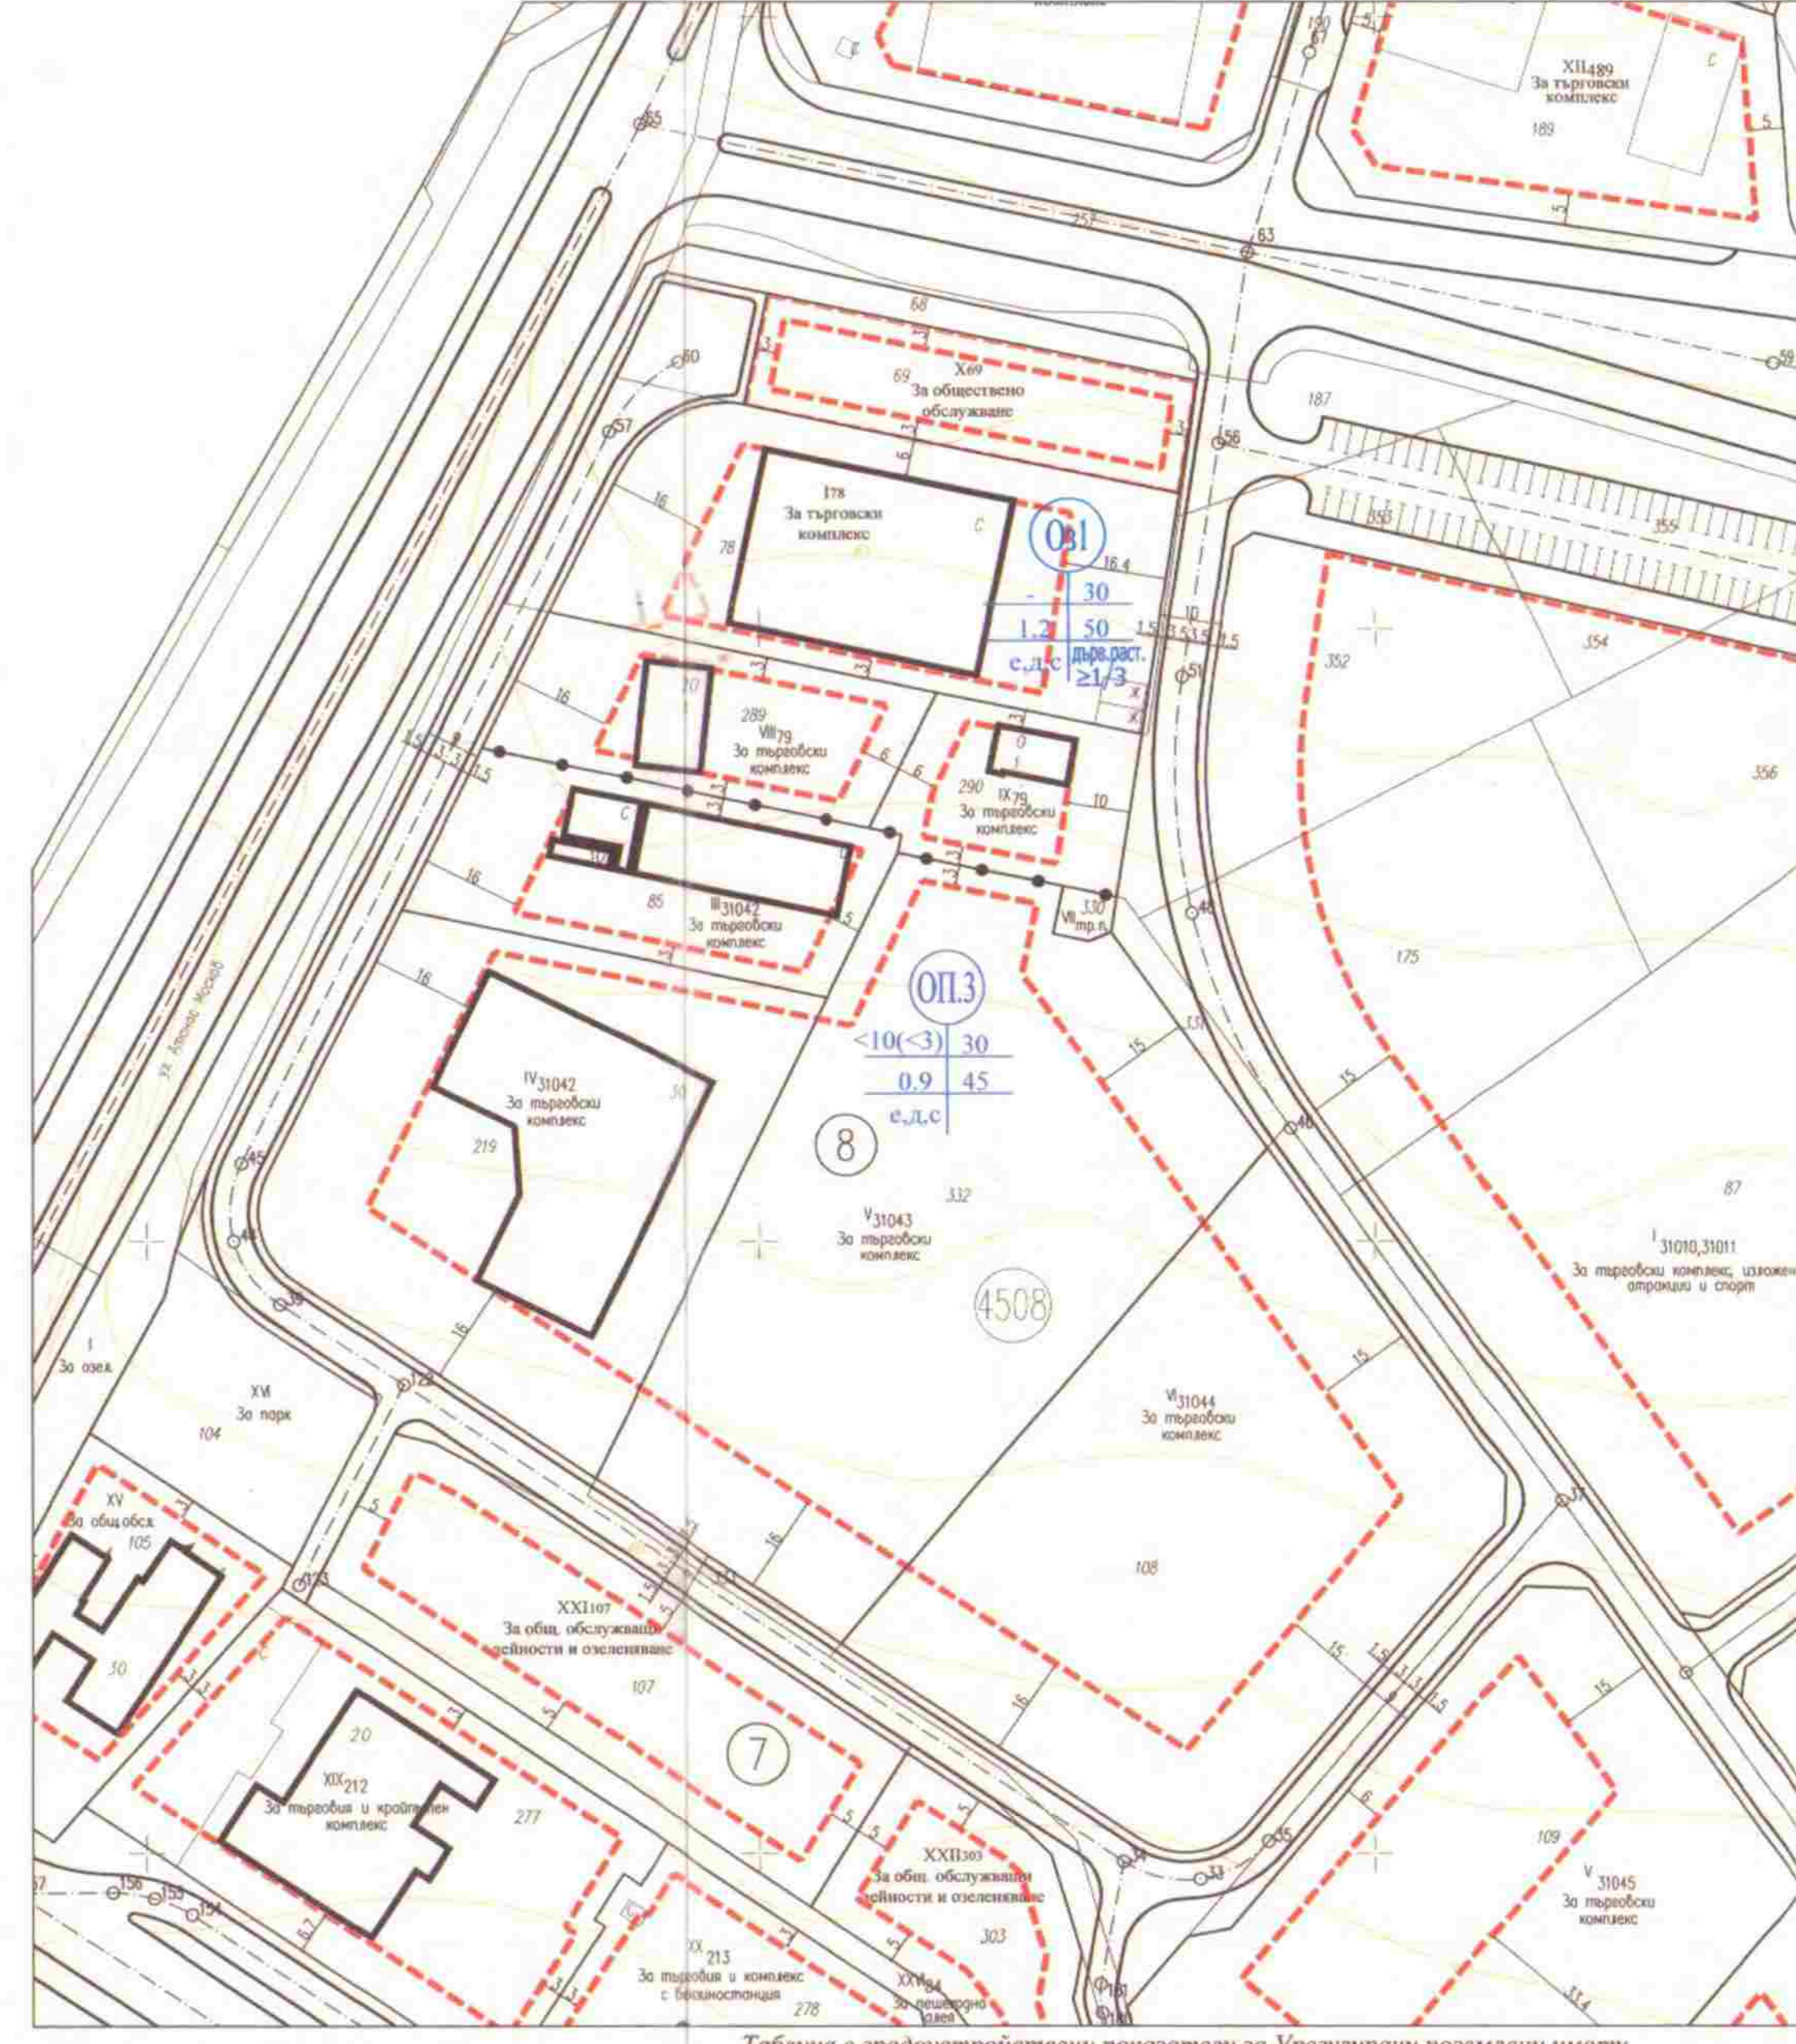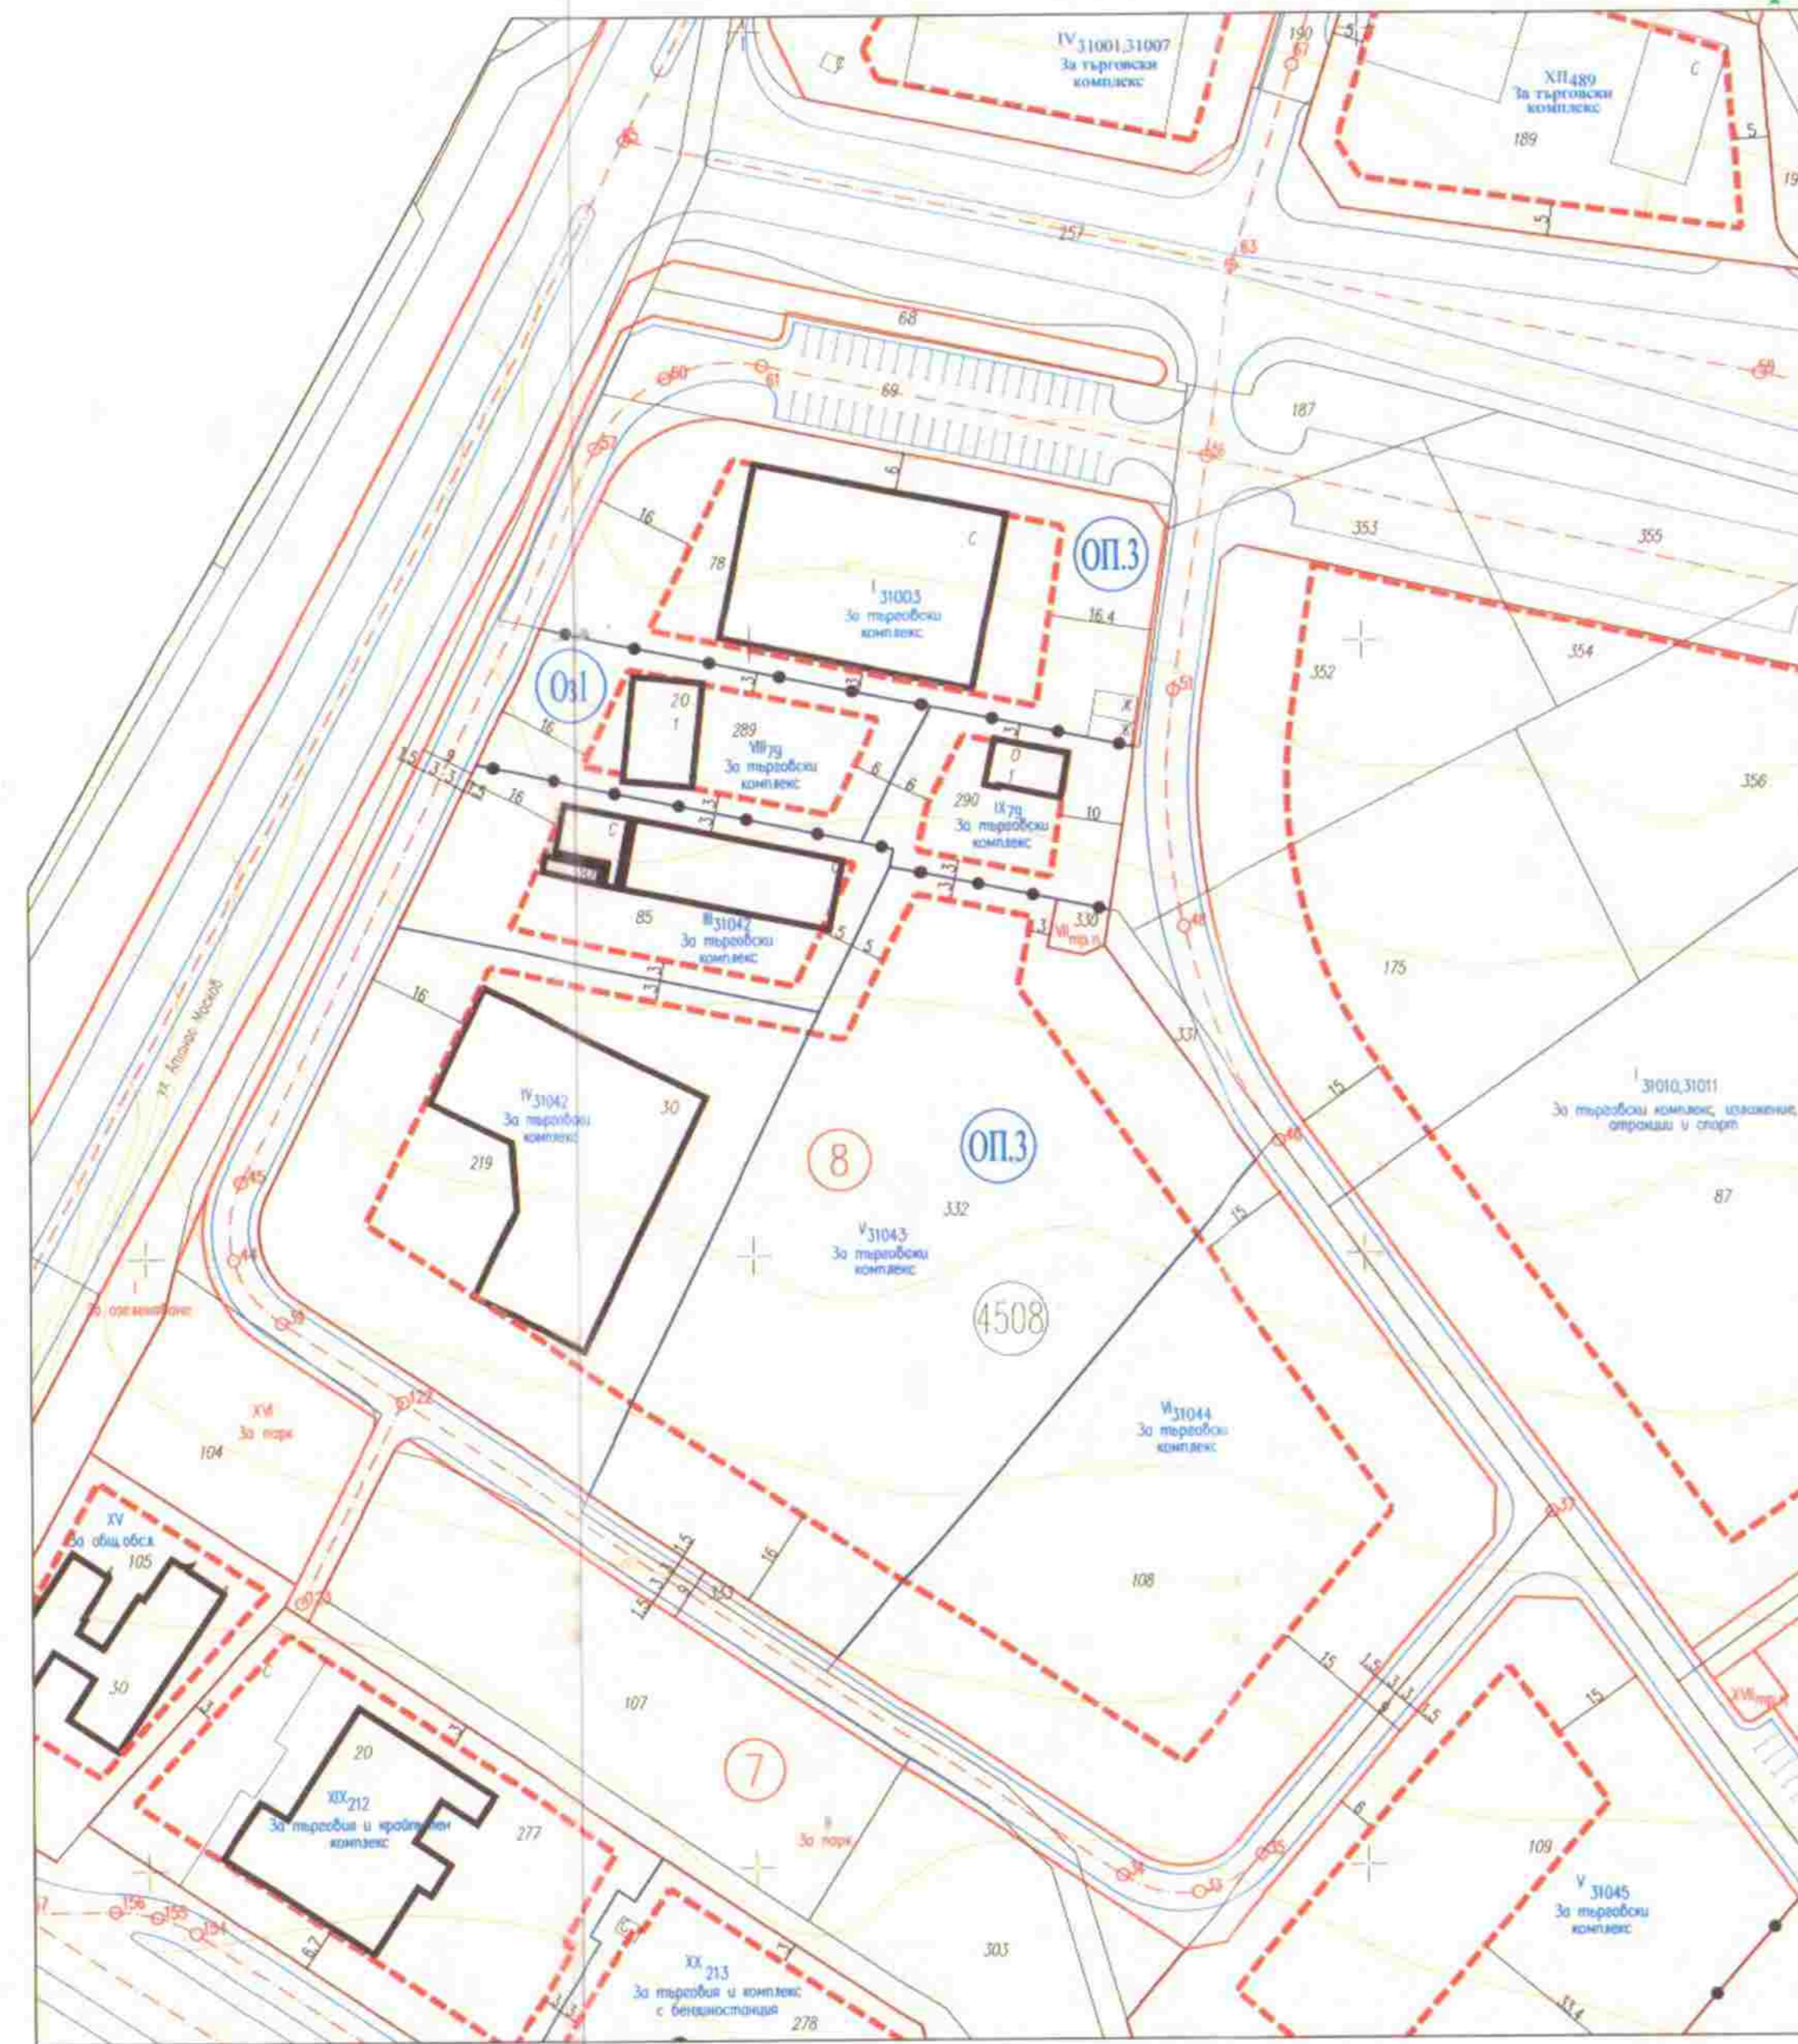

ОБЩИНА ВАРНА
ОДОБРЯВАМ
ЗАПОВЕД № Г-1336/10.03.2020 г.
ГЛАВЕН АРХИТЕКТ: ...
арх. Виктор Бузев



"МЗ Архитекти" ООД
"ИМИДЖ" ЕООД
ГЕОДЕЗИЧЕСКО ПРОЕКТИРАНЕ

ПОДРОБЕН УСТРОЙСТВЕН ПЛАН - ПЛАН ЗА РЕГУЛАЦИЯ И ЗАСТРОЯВАНЕ за УПИ 178 - За търговски комплекс и УПИ Х69 - За обществено обслужване от кв. 8 и задълъна улица от ОТ 57 до ОТ 60 по Паркоустройствен и регулационен план с указан начин на застрояване на Паркова зона за обществено обслужване (ОПЗ), район "Вл. Варненчик", гр. Варна

ИЗПОЛВИТЕЛ:	Костядин Станков	М 1:1000
ИЗПЪЛНИТЕЛ:	"МЗ Архитекти" ООД, "ИМИДЖ" ЕООД	Януари 2020г.
ПРОЕКТАНТИ:	арх. Иван Трапезицков инж. Иван Каргачев	
ФАЗА:	Окончателен проект	

Забележка: Отразен е проект за ПУП - ПРЗ за кв. 7 допуснат със Заповед № 140/31.03.2020г. на Гл. арх. на Община Варна.

Таблица с градоустройствени показатели за Урегулирани поземлени имоти

Кадастрален район	Устройствена зона	Кв. №	Номер	УПИ с установено предназначение	Площ [кв.м]	Максимална допустима застрояемост [%]	Максимална допустима плътност на застрояване [К/м ²]	Минимална допустима плътност [%]	Минимална допустима плътност [К/м ²]	Максимална допустима плътност [К/м ²]	Начин на застрояване
4508	Оп1	8	Г/п	За търговски комплекс	3638	30	1.2	50	1/3	-	с
		Х/п		За обществено обслужване	1329	30	1.2	50	1/3	-	с

А. С. ДУТ
ia Варна
ГЕМА