



ПОДРОБЕН УСТРОЙСТВЕН ПЛАН (ПУП) - ПЛАН ЗА РЕГУЛАЦИЯ (ПР)
М 1:1000

Кадастрална координатна система 2005
Височинна система: Балтийска

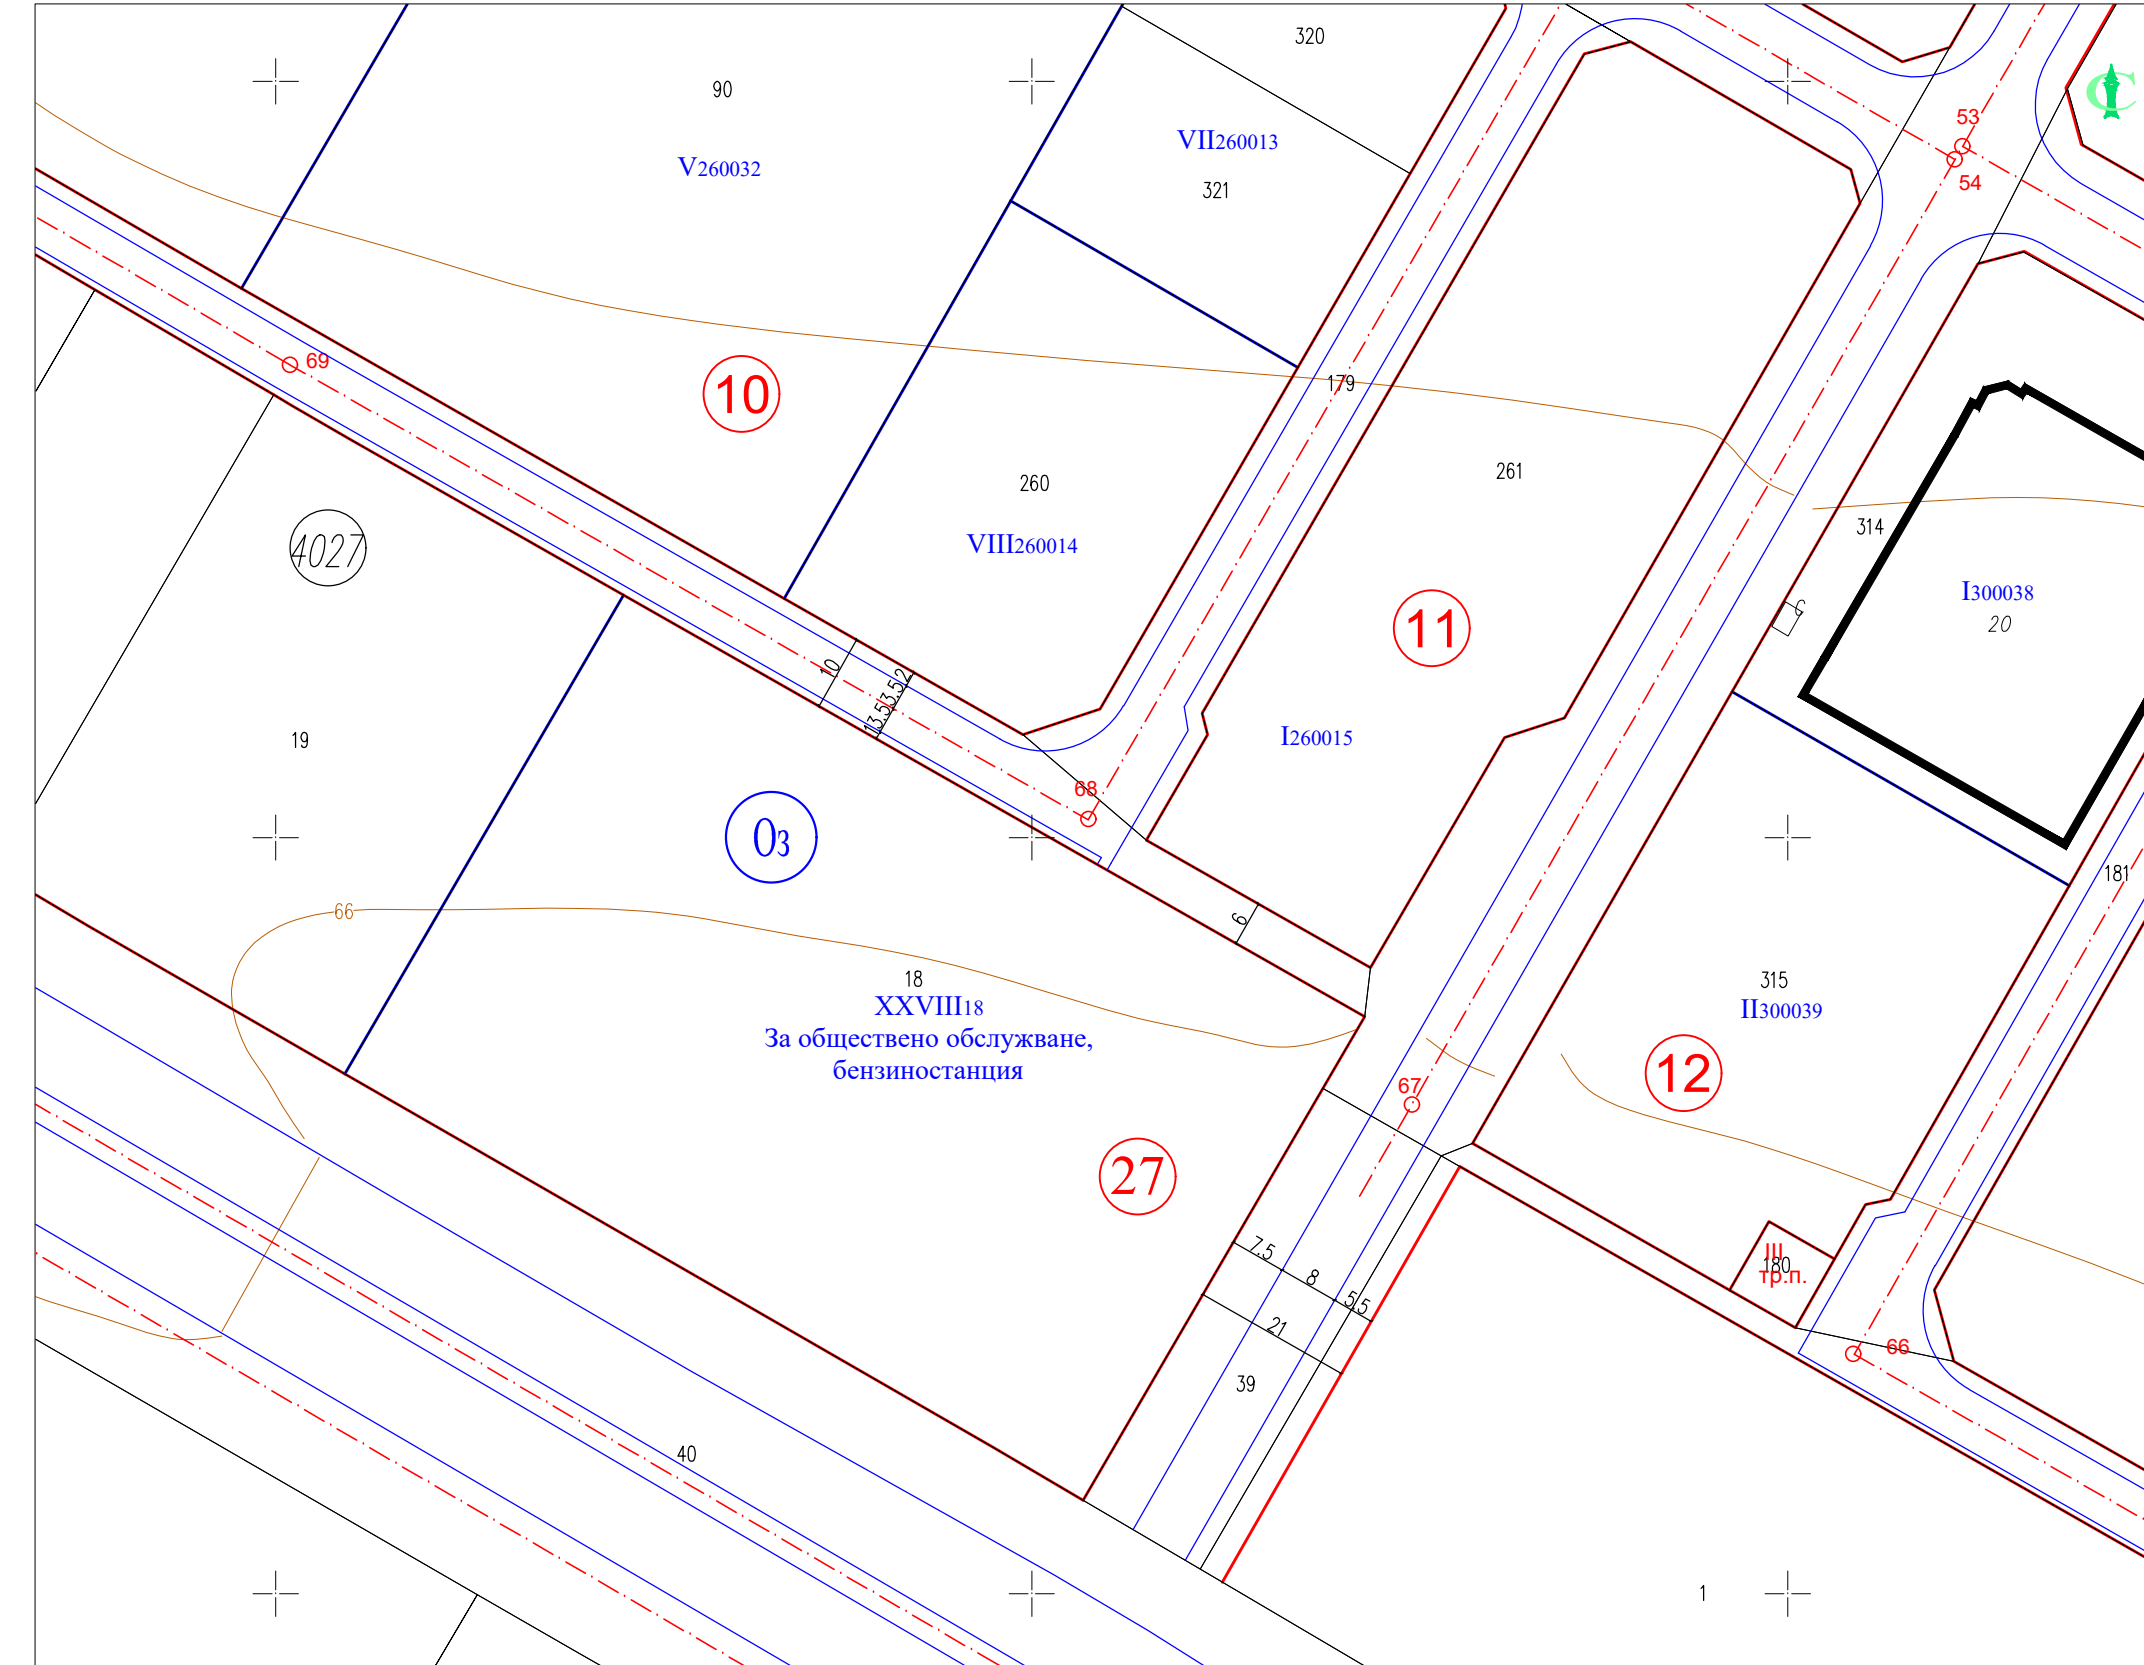

ПОДРОБЕН УСТРОЙСТВЕН ПЛАН (ПУП) - ПЛАН ЗА РЕГУЛАЦИЯ И ЗАСТРОЯВАНЕ (ПРЗ)
М 1:1000

Кадастрална координатна система 2005
Височинна система: Балтийска

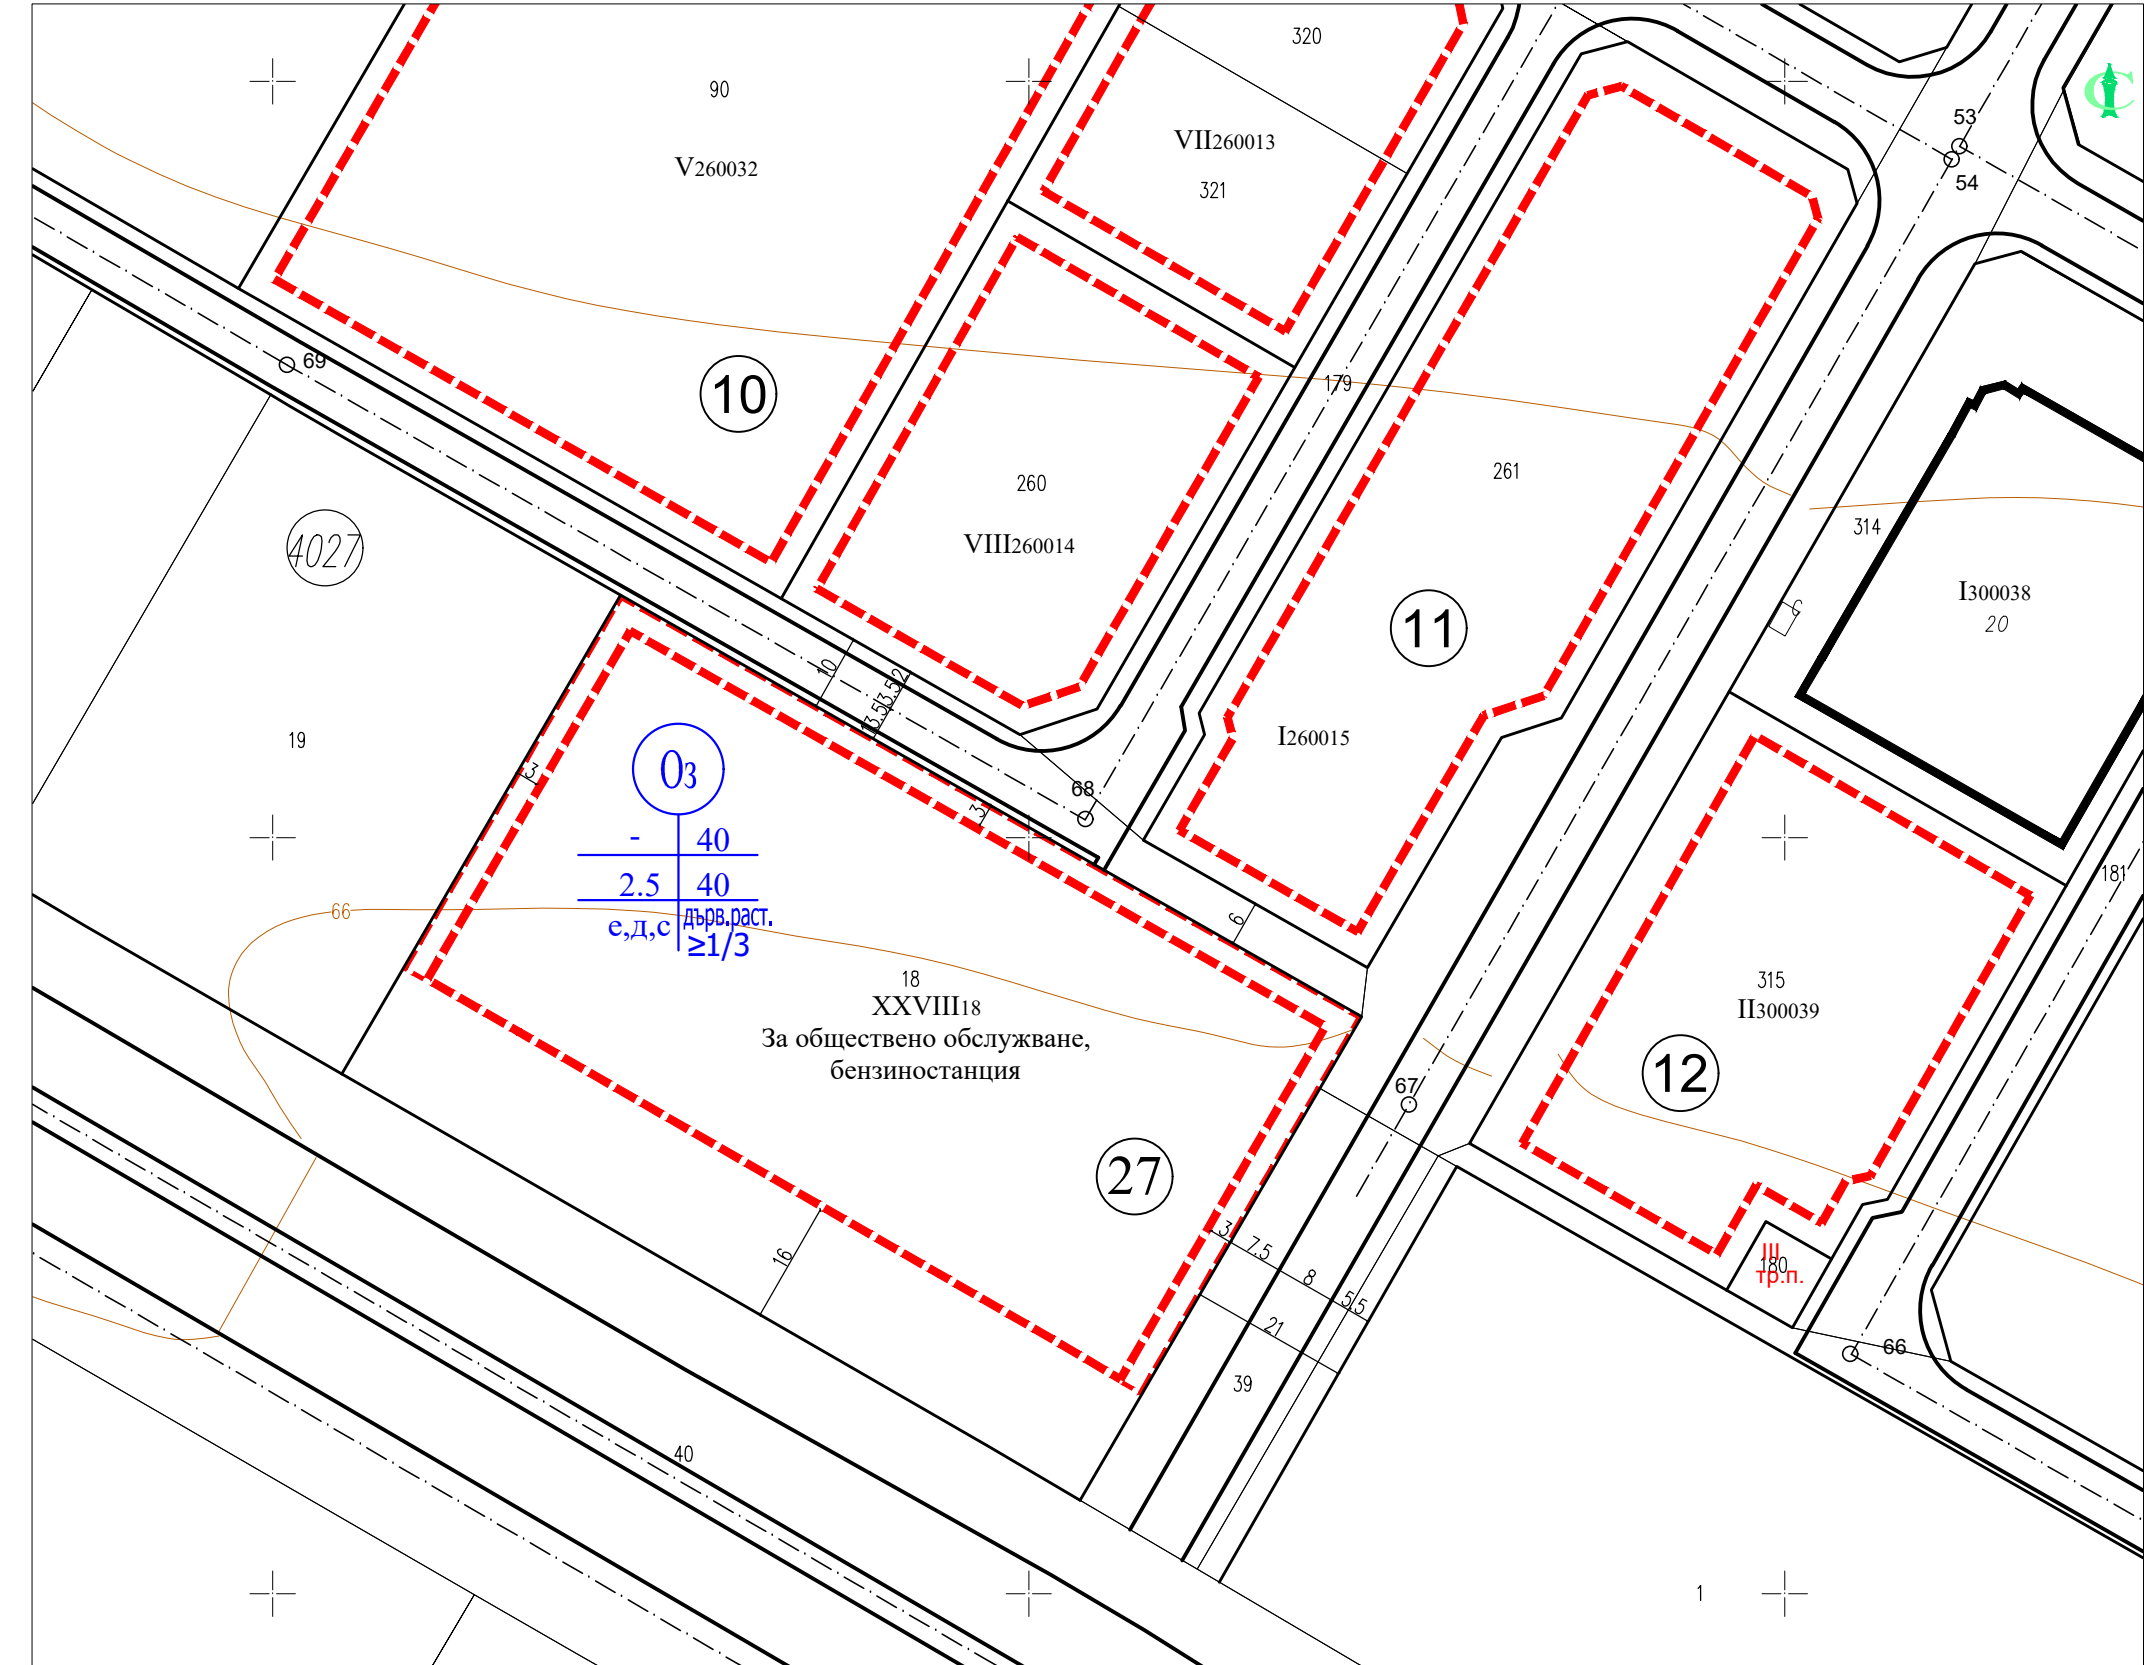

ПОДРОБЕН УСТРОЙСТВЕН ПЛАН (ПУП) -
ПЛАН ЗА РЕГУЛАЦИЯ И ЗАСТРОЯВАНЕ (ПРЗ)
за УПИ XXVIII18 - "За обществено обслужване, бензиностанция" от кв. 27,
м. "Атанас тарла", район "Вл. Варненчик", гр. Варна

Графичната част е неразделна от текстовата част на
Заповед №

Таблица с градоустройствени показатели за Урегулирани поземлени имоти

Кад.район	Устройствена зона	Кв. №	Номер	УПИ с установено предназначение	Площ [кв.м]	Максимална плътност на застрояване [%]	Максимална интензивност на застрояване (Кмп.)	Минимална озеленена площ [%]	Минимална част от озел. площ с дървесна растителност	Максимална височинна [М] (етажност)	Начин на застрояване
4027	Оз	27	XXVIII18	За обществено обслужване, бензиностанция	8299	40	2.5	40	1/3	<15(<5)	с

"МЗ Архитекти" ООД
"ИМИДЖ" ЕООД
ГЕОДЕЗИЧЕСКО ПРОЕКТИРАНЕ
ТОЧНИ ГРАФИКИ
тел./факс: +359 52 600745
e-mail: imagebg.net@gmail.com
www.imagebg.net

ПОДРОБЕН УСТРОЙСТВЕН ПЛАН (ПУП) - ПЛАН ЗА РЕГУЛАЦИЯ И ЗАСТРОЯВАНЕ (ПРЗ) за УПИ XXVIII18 - "За обществено обслужване, бензиностанция" от кв. 27, м. "Атанас тарла", район "Вл. Варненчик", гр. Варна		
ВЪЗЛОЖИТЕЛ:	"Автомобил" ООД	М 1:1000 Февруари 2024г.
ИЗПЪЛНИТЕЛ:	"МЗ Архитекти" ООД, "ИМИДЖ" ЕООД	
ГЛ. ПРОЕКТАНТ:	арх. Иван Трендафилов	
ПРОЕКТАНТ:	инж. Йоан Каратерзиян	
ФАЗА:	Окончателен проект	