


ИЗВАДКА
от ПУП-ПРЗ за УПИ IV-394 от кв. 15 по плана на ж.к. Варненчик Имр
приет със Заповед No Г-59 / 12.06.2000г. на Кмета на Общ. Варна
и КАДАСТРАЛНАТА КАРТА на район Владислав Варненчик
одобрена със Заповед No РД 18-30 / 19.06.2007г. на ИД на АГКК

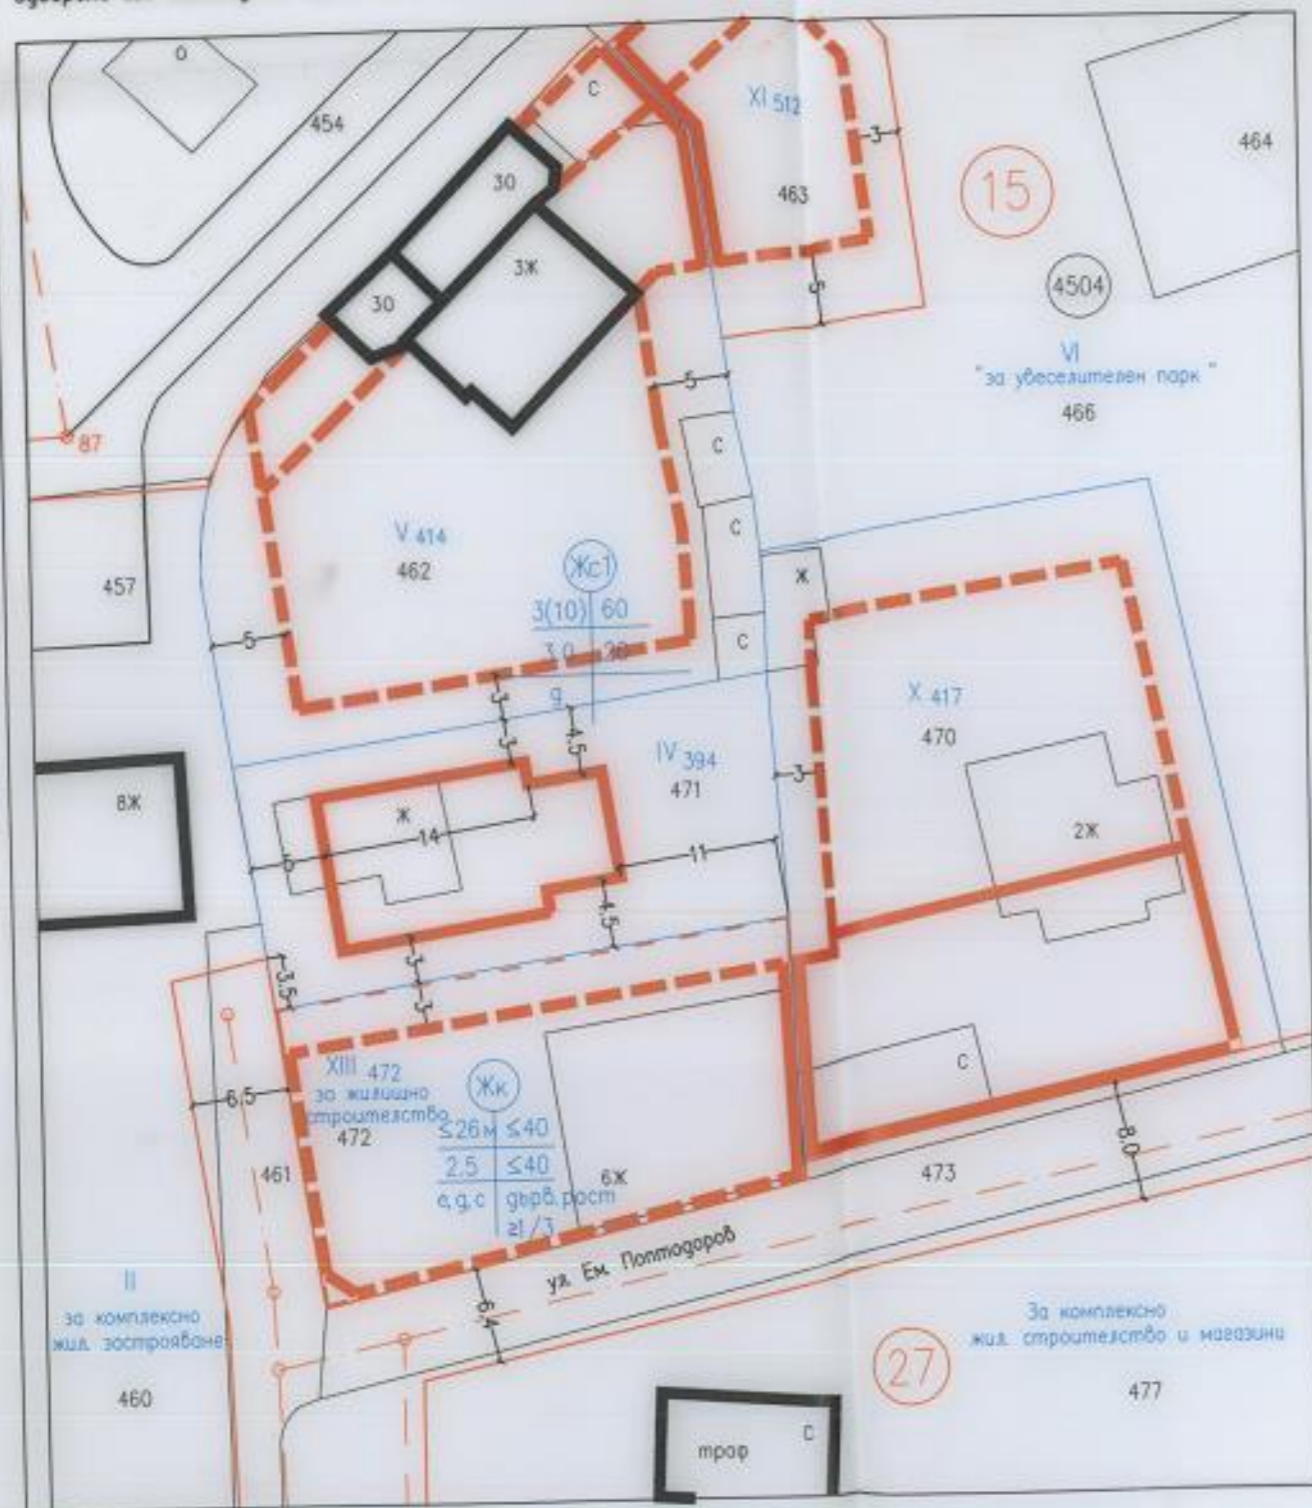

Забелжка:

1. ПУП-ПРЗ за УПИ IV-394, УПИ X-417 от кв. 15 по плана на ж.к. Варненчик Имр е приет със Заповед No Г-59 / 12.06.2000г. на Кмета на Общ. Варна
2. ПУП-ПРЗ за УПИ XIII-472 "за жил. строителство", кв. 15 по плана на ж.к. Варненчик Имр е приет със Заповед No Г-201 / 21.05.2015г. на Зам. Кмета на Общ. Варна
3. ПУП-ПРЗ за УПИ VI "за убеселителен парк" от кв. 15 по плана на ж.к. Варненчик Имр е приет със Заповед No Г-134 / 22.08.2003г. на Зам. Кмета на Общ. Варна
4. ПУП-ПРЗ за УПИ V-414 и УПИ XI-512 от кв. 15 по плана на ж.к. Варненчик Имр е приет със Заповед No Г-142 / 28.11.2002г. на Зам. Кмета на Общ. Варна

ПУП-ПЛАН ЗА РЕГУЛАЦИЯ



ЛЕГЕНДА И СПЕЦИФИКАЦИЯ


в съответствие с Приложение № 2 към чл. 69 от Наредба № 8 от 14.06.2001г.

- Улични регулационни линии
- Вътрешни регулационни линии
- Бордюрни линии
- Ограничителни линии на застрояване
- Особи линии на улици
- Особи точки
- Граници по кадастрална карта
- 15 Номер на квартал
- IV 394 Номер на урегулиран поземлен имот
- Жк Обозначаване на устройствена зона върху регулационен план
- За жилищно строителство Обозначаване на отпреждане
- 471 Номер на поземлен имот

ПУП-ПЛАН ЗА ЗА



ЕКАТТЕ	Устройствена зона
	Жк

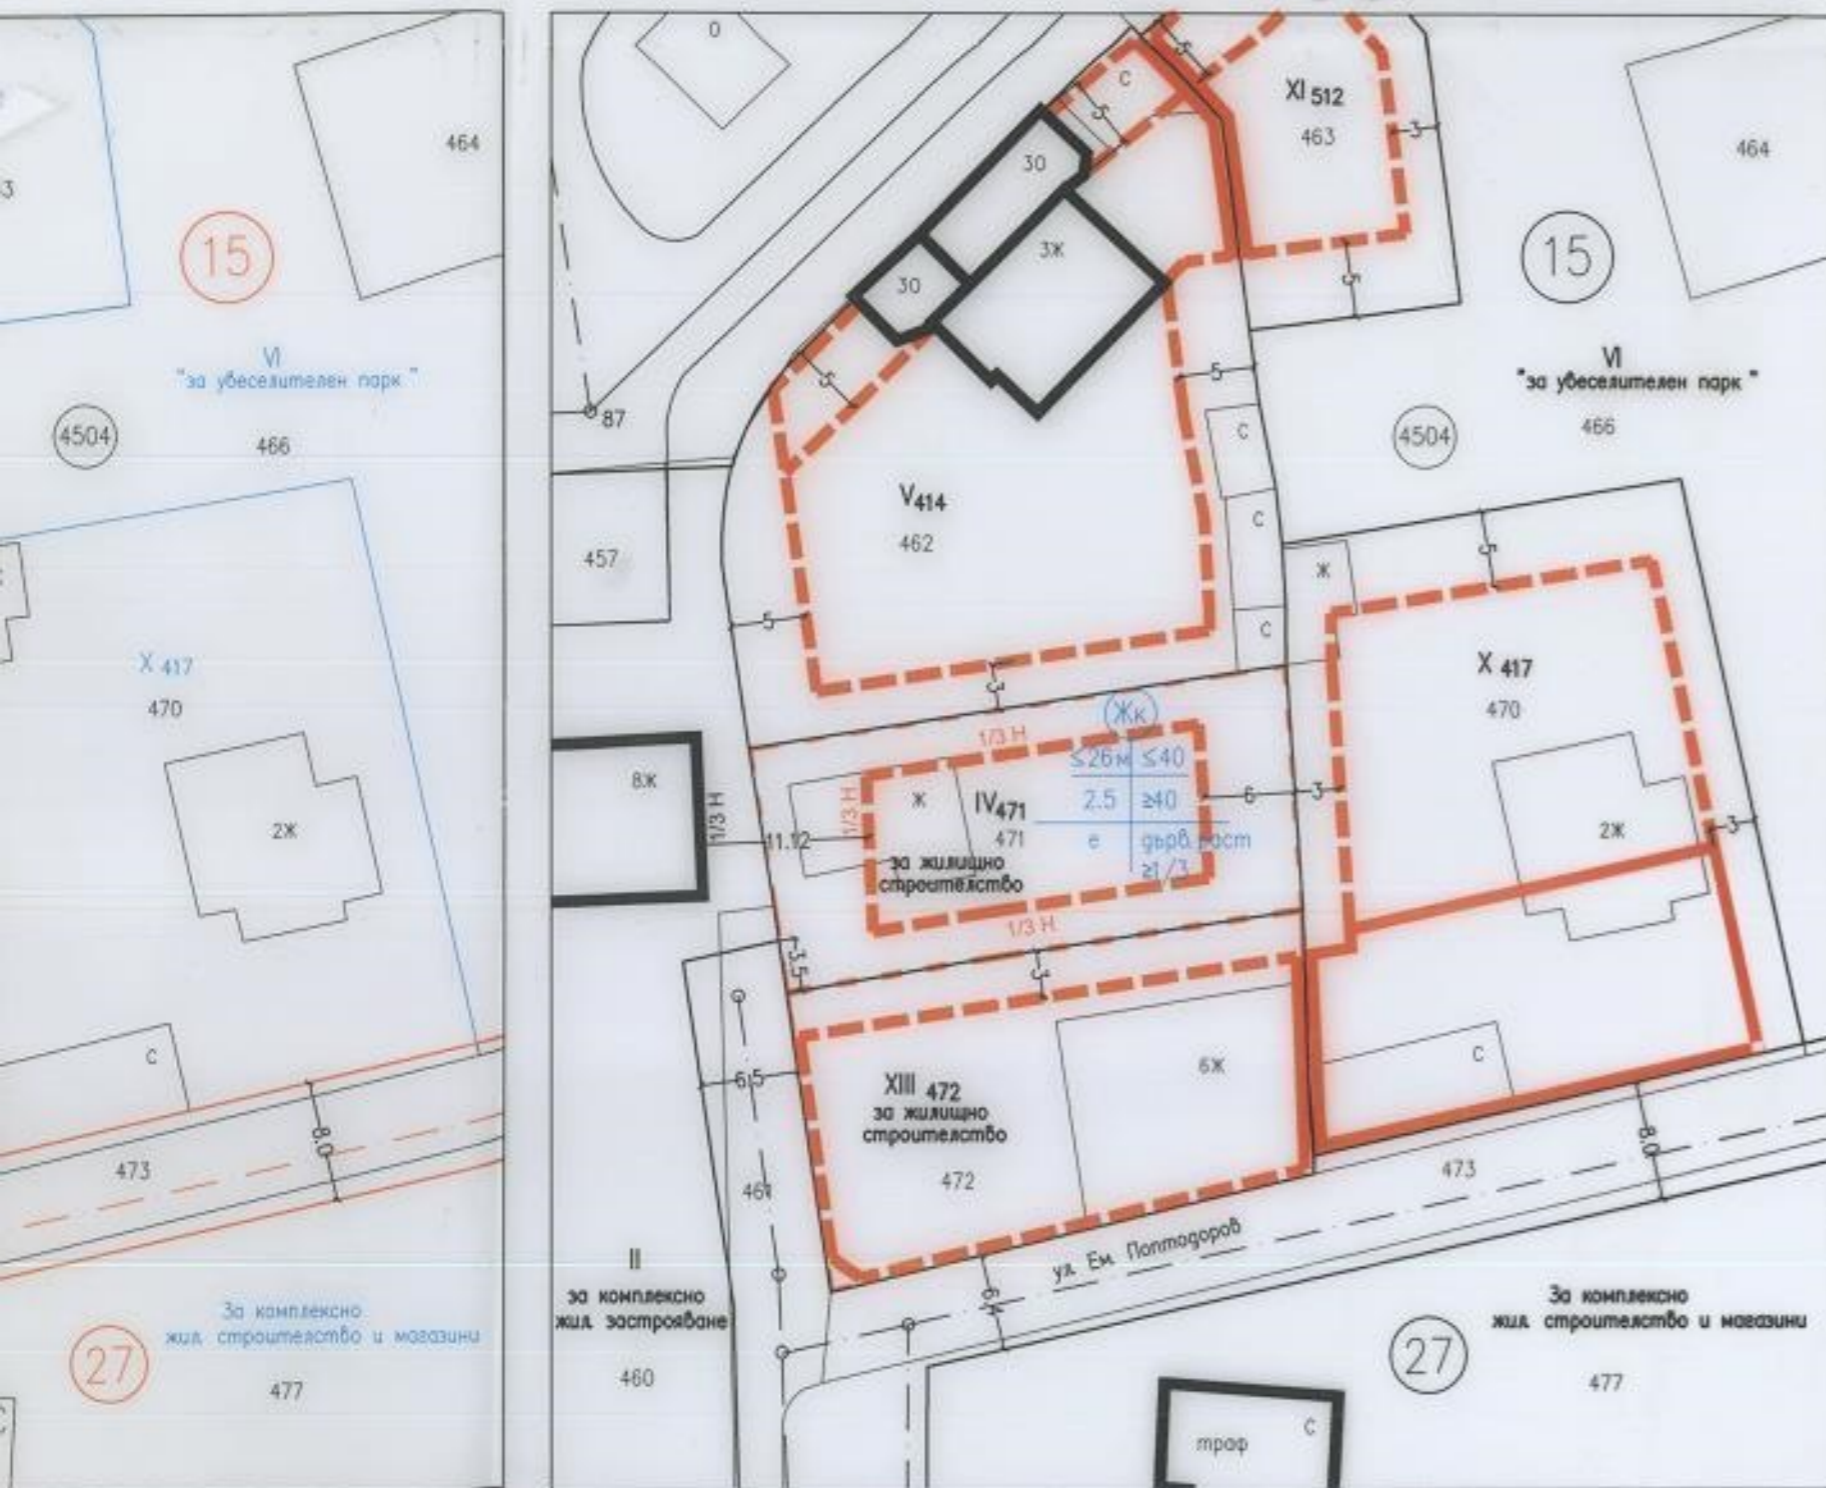

27
За комплексно жил. строителство и магазини

5
Номер на квартал

94
Номер на урегулиран поземлен имот

Обозначаване на устройствена зона върху регулационен план

Обозначаване на отпреждане

Номер на поземлен имот

ЕКАТТЕ	Данни за урегулирания поземлен имот				градоустройствени показатели					
	Устройствена зона	Квартал	Номер на урегулиран поземлен имот	Установено предназначение	Площ на урегулирания поземлен имот (кв.м)	Максимална етажност (височина в метри)	Максимална плътност на застрояване (%)	Макс. интензивност на застрояване (К инг.)	Минимална озеленена площ (%)	Начин на застрояване
10135	Жк	15	IV-471	за жилищно строителство	568	≤ 14.90	40%	2.5	40%	е

ПОДРОБЕН УСТРОЙСТВЕН ПЛАН (ПУП)-
ПЛАН ЗА РЕГУЛАЦИЯ И ЗАСТРОЯВАНЕ (ПРЗ) за
УПИ IV- 471, кв.15 по плана на ж.к. Вл. Варненчик
I мр, гр. Варна



КАМАРА НА ИНЖЕНЕРИТЕ В ИНВЕСТИЦИОННО ПРОЕКТИРВАНЕ
ПЪЛНА ПРОЕКТАНТСКА ПРАВОМОЩНОСТ

Регистрационен № 33054
инж. ДИМИТЪР РУСЕВ

Сектор: ГПГ

Част на проекта по одобрение за ПП

Подпис

Външ. с. одобрение за ПП за



ПОДРОБЕН УСТРОЙСТВЕН ПЛАН (ПУП)-
ПЛАН ЗА РЕГУЛАЦИЯ И ЗАСТРОЯВАНЕ (ПРЗ) за
УПИ IV- 471, кв.15 по плана на ж.к. Вл. Варненчик I мр, гр. Варна

ВЪЗЛОЖИТЕЛИ:	„Изоляции“ ЕООД	
	Станислав Пенков	
ПРОЕКТАНТИ:	„Владиславово Инвест Варна“ ЕООД	
	Част: план за застрояване	арх. Стефан Коев
	Част: план за регулация	инж. Димитър Русев
ФАЗА:	ПУП - ПРЗ	М 1:500 Лист №1/1 09. 2024г.