


ПОДРОБЕН УСТРОЙСТВЕН ПЛАН (ПУП) - ПЛАН ЗА РЕГУЛАЦИЯ (ПР)
М 1:1000

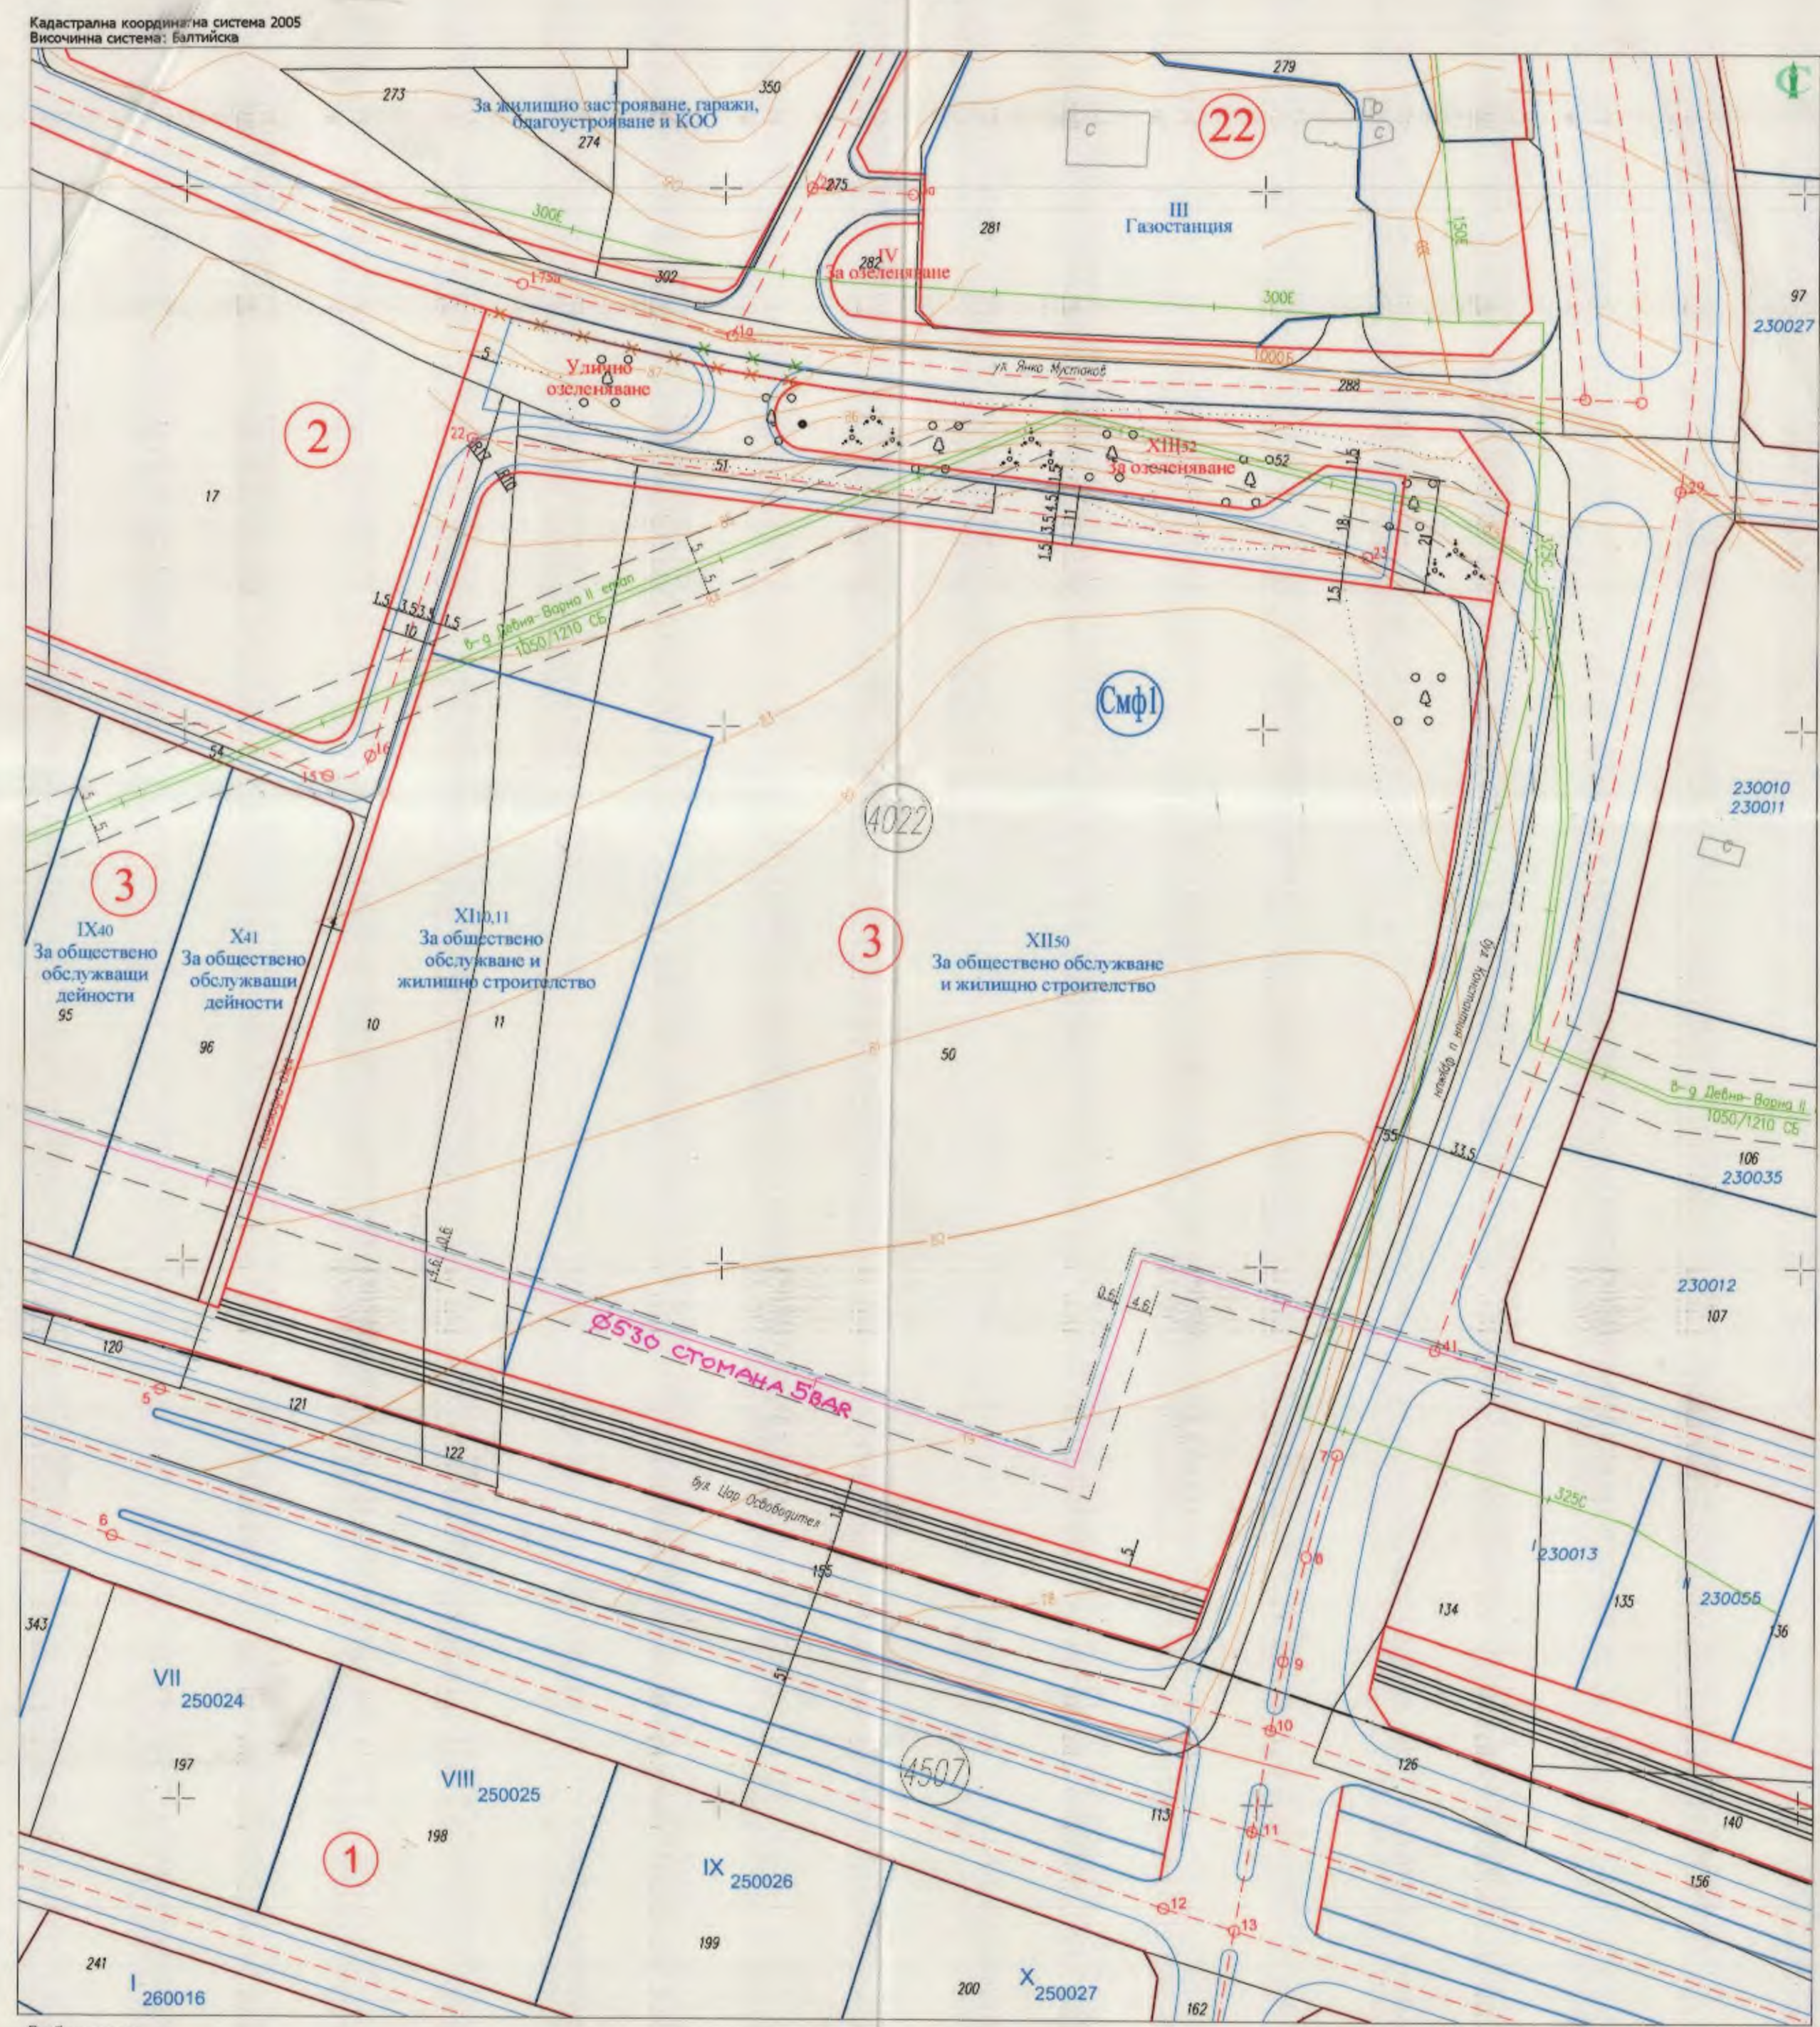

Забележка:
Подземните проводя са пренесени схематично от обхватната скица придружаваща ПУП - ПРЗ.

ПОДРОБЕН УСТРОЙСТВЕН ПЛАН (ПУП) - ПЛАН ЗА РЕГУЛАЦИЯ И ЗАСТРОЯВАНЕ (ПРЗ)
М 1:1000

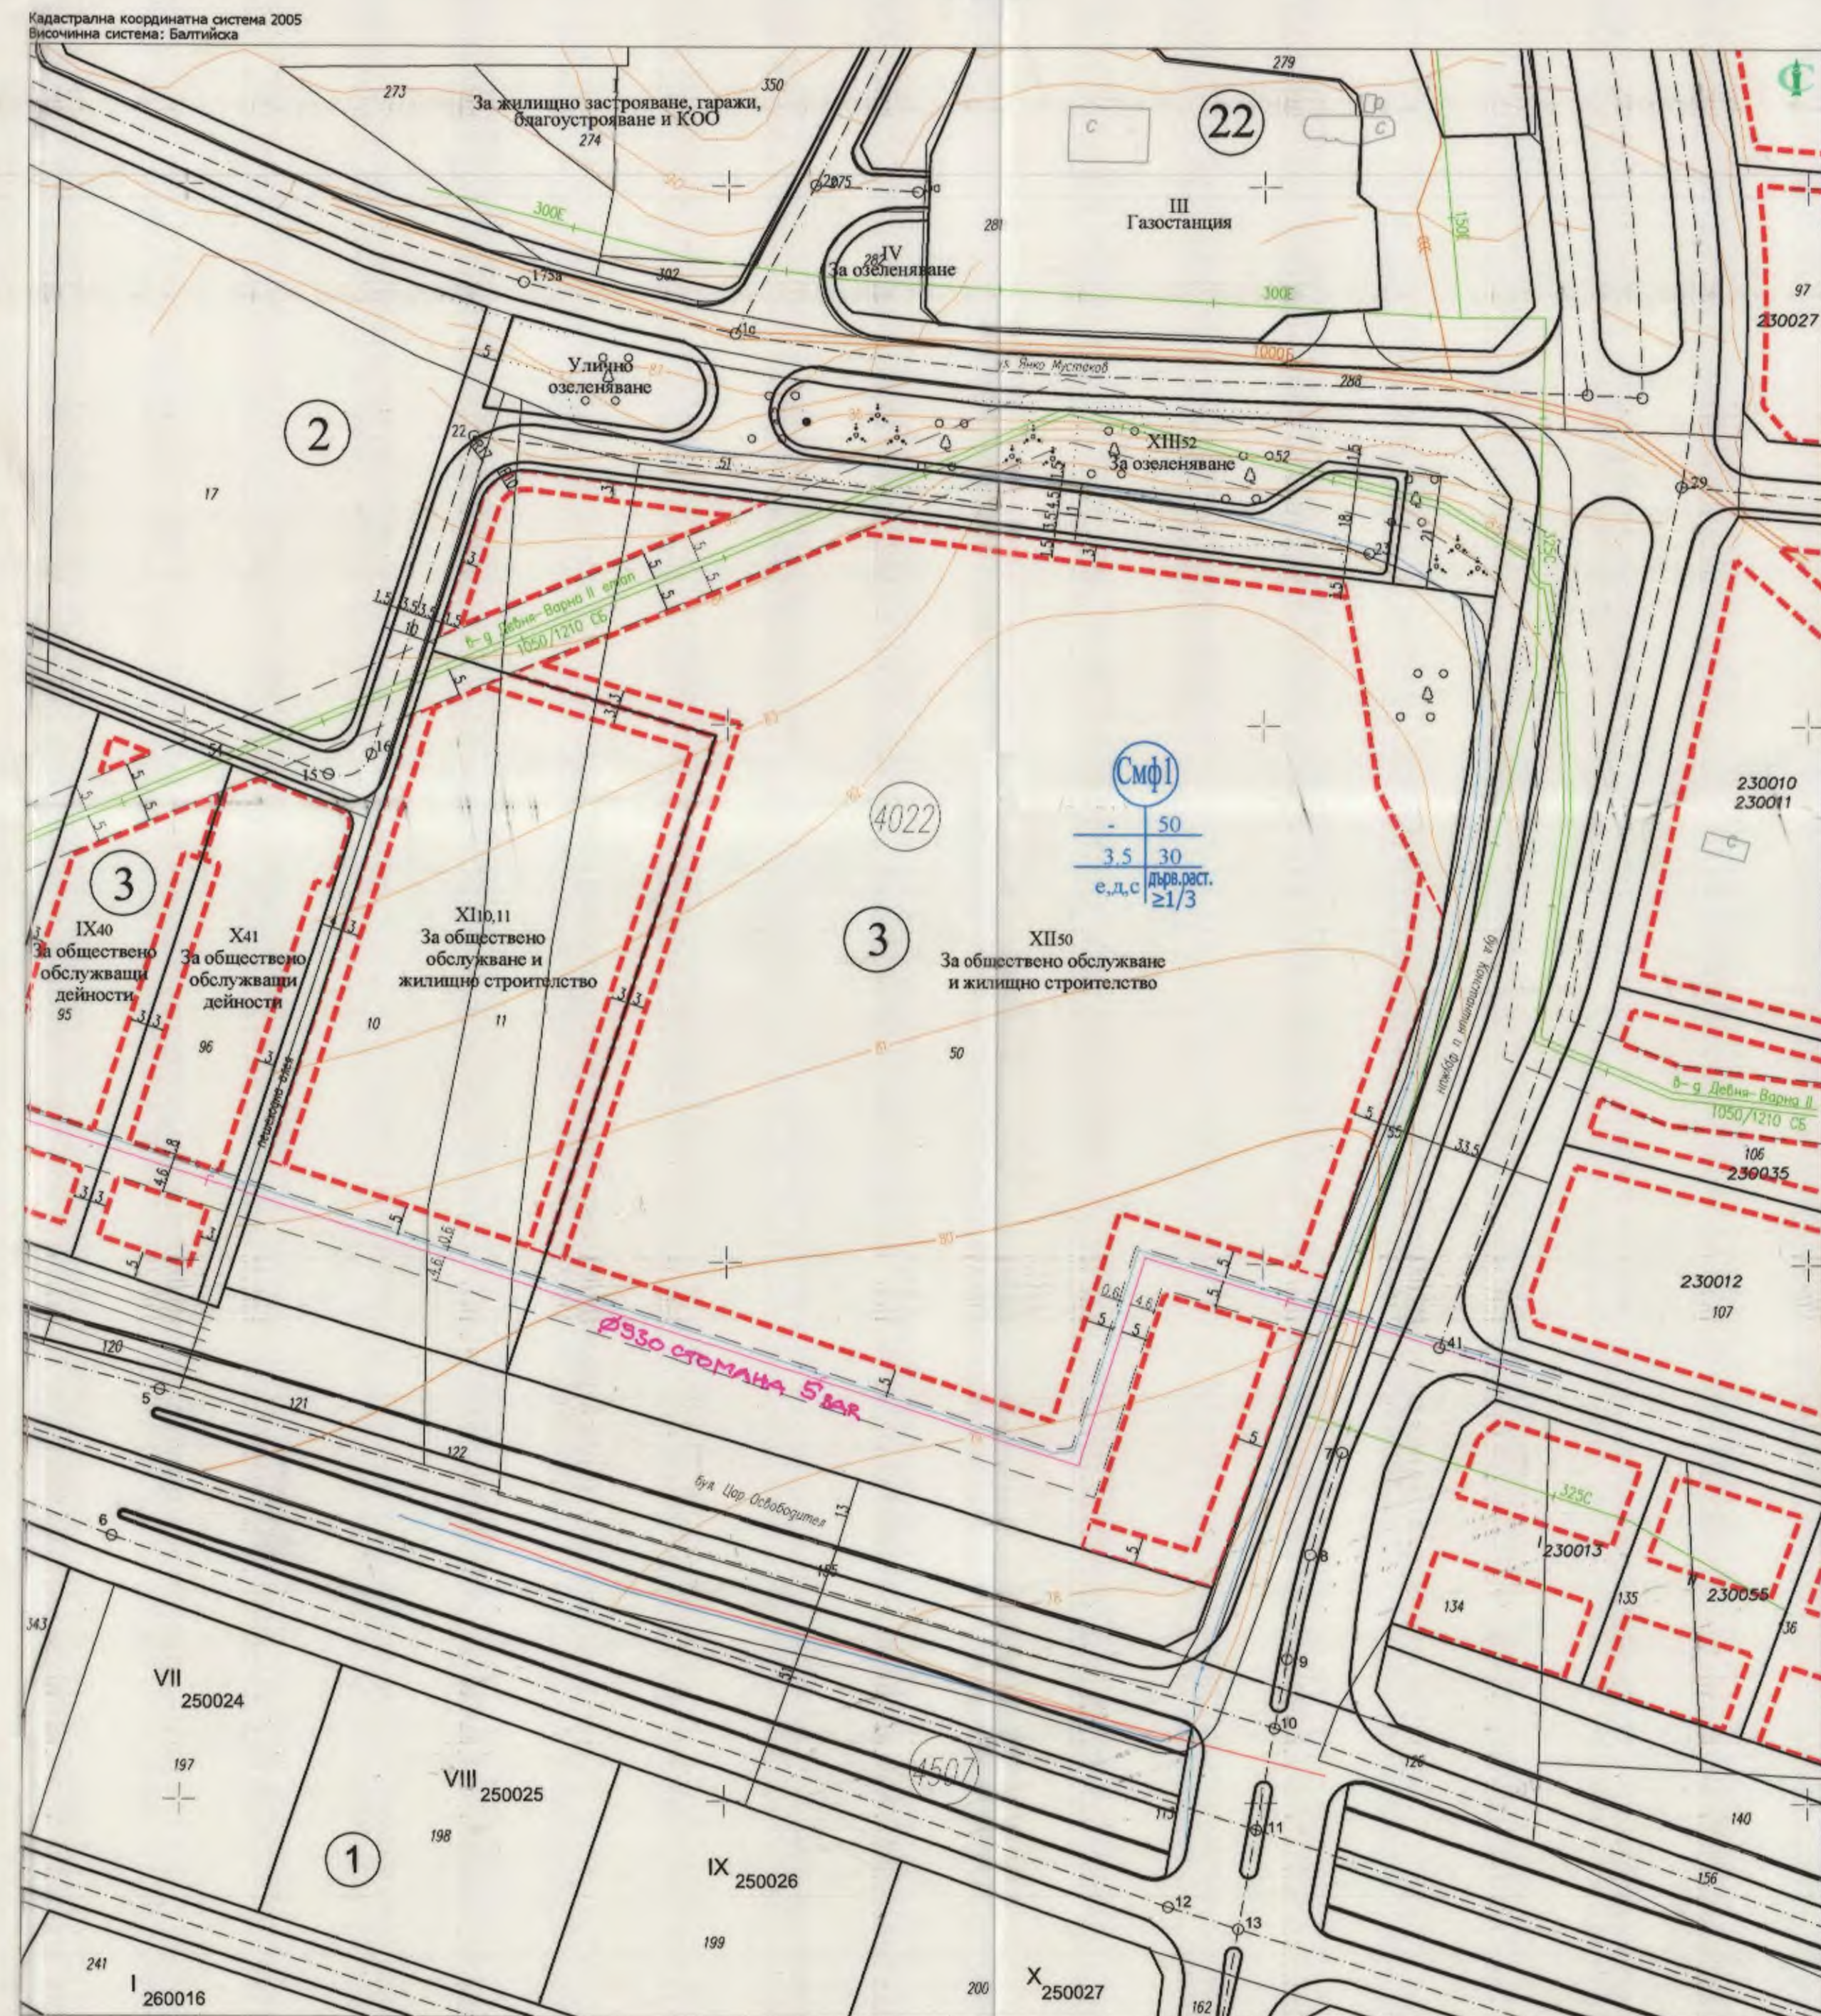


Таблица по чл.16 от ЗУТ

Квартал	Номер	Поземлен имот, за който е определен урегулирания поземлен имот		Част от поземления имот, определена за преградване и полза на общината, съгласно чл.16, ал.1 от ЗУТ	
		Площ [кв.м]	Идентификатор на ПИ	Площ [кв.м]	Площ [%]
3	XI10.11	6770	10135.4022.10	4520	801
	XII50	27065	10135.4022.11	3051	10.58%
	XIII52	1983	10135.4022.50	3205	10.58%

Таблица с градоустройствени показатели за Урегулирани поземлени имоти

Квартал	Устройство зона	Кв. №	Номер	УПИ с установено предназначение	Площ [кв.м]	Максимална етажност на застрояване [%]	Максимална етажност на застрояване (Към)	Минимална площ [%]	Максимална етажност (кота корниз [м])	Начин на застрояване
4022	Смф1	3	XI10.11	За общ. обсл. и жил. стр.	6770	50	3.5	30	неограничена	е
			XII50	За общ. обсл. и жил. стр.	27065	50	3.5	30	неограничена	е
			XIII52	За озеленяване	1983	-	-	90	-	-

ПОДРОБЕН УСТРОЙСТВЕН ПЛАН (ПУП) - ПЛАН ЗА РЕГУЛАЦИЯ И ЗАСТРОЯВАНЕ (ПРЗ)
за УПИ XI10.11 "За обществено обслужване и жилищно строителство",
УПИ XII50 "За обществено обслужване и жилищно строителство"
и УПИ XIII52 "За озеленяване" от кв. 3 и улнична регулация от ОТ 16 до ОТ 23
от Зона Смф1, м. "Караулищата", район "Владислав Варненчик", гр. Варна

Графичната част е неразделна от текстовата част на Заповед №

ОБЩИНА ВАРНА
ОДОБРЯВАМ
ЗАПОВЕД № С-4022/2020
ЗАМЕСТНИК-КМЕТ
ПЕЙЧО ПЕЙЧЕВ



"МЗ Архитекти" ООД
"ИМИДЖ" ЕООД
ГЕОДЕЗИЧЕСКО ПРОЕКТИРАНЕ

ПОДРОБЕН УСТРОЙСТВЕН ПЛАН - ПЛАН ЗА РЕГУЛАЦИЯ И ЗАСТРОЯВАНЕ (ПРЗ)
за УПИ XI10.11 "За обществено обслужване и жилищно строителство",
УПИ XII50 "За обществено обслужване и жилищно строителство"
и УПИ XIII52 "За озеленяване" от кв. 3 и улнична регулация от ОТ 16 до ОТ 23
от Зона Смф1, м. "Караулищата", район "Владислав Варненчик", гр. Варна

ВЪЗЛОЖИТЕЛ: "Грийфида България Енерджи" ООД, "Автотрейб" ООД
ИЗПЪЛВИТЕЛ: "МЗ Архитекти" ООД, "ИМИДЖ" ЕООД
ПРОЕКТАНТИ: арх. Иван Трендовски
инж. Иван Карагеразан
ФАЗА: Окончателен проект

М 1:1000
Февруари 2020г.