

ПОДРОБЕН УСТРОЙСТВЕН ПЛАН
 план за регулация и застрояване на УПИ I-1428, УПИ II-1918 и УПИ III-1917 в кв. 62 и улична регулация от о.т.505, о.т.637, о.т.638, о.т.639 до о.т.622 - СО "Ментеше" Варна



ИЗВАДКА

от ПУР на СО "Ментеше" одобрен с Решение № 1357-И/12.02.2014 г. на ОС Варна и кадастрална карта на район Вл.Варненски одобрена със Заповед РД-18-30 / 19.06.2007 г. М 1:1000

ПЛАН ЗА РЕГУЛАЦИЯ
М 1:1000

Кадастрална извадка от октомври 2005 г.

ПЛАН ЗА ЗАСТРОЯВАНЕ
М 1:1000

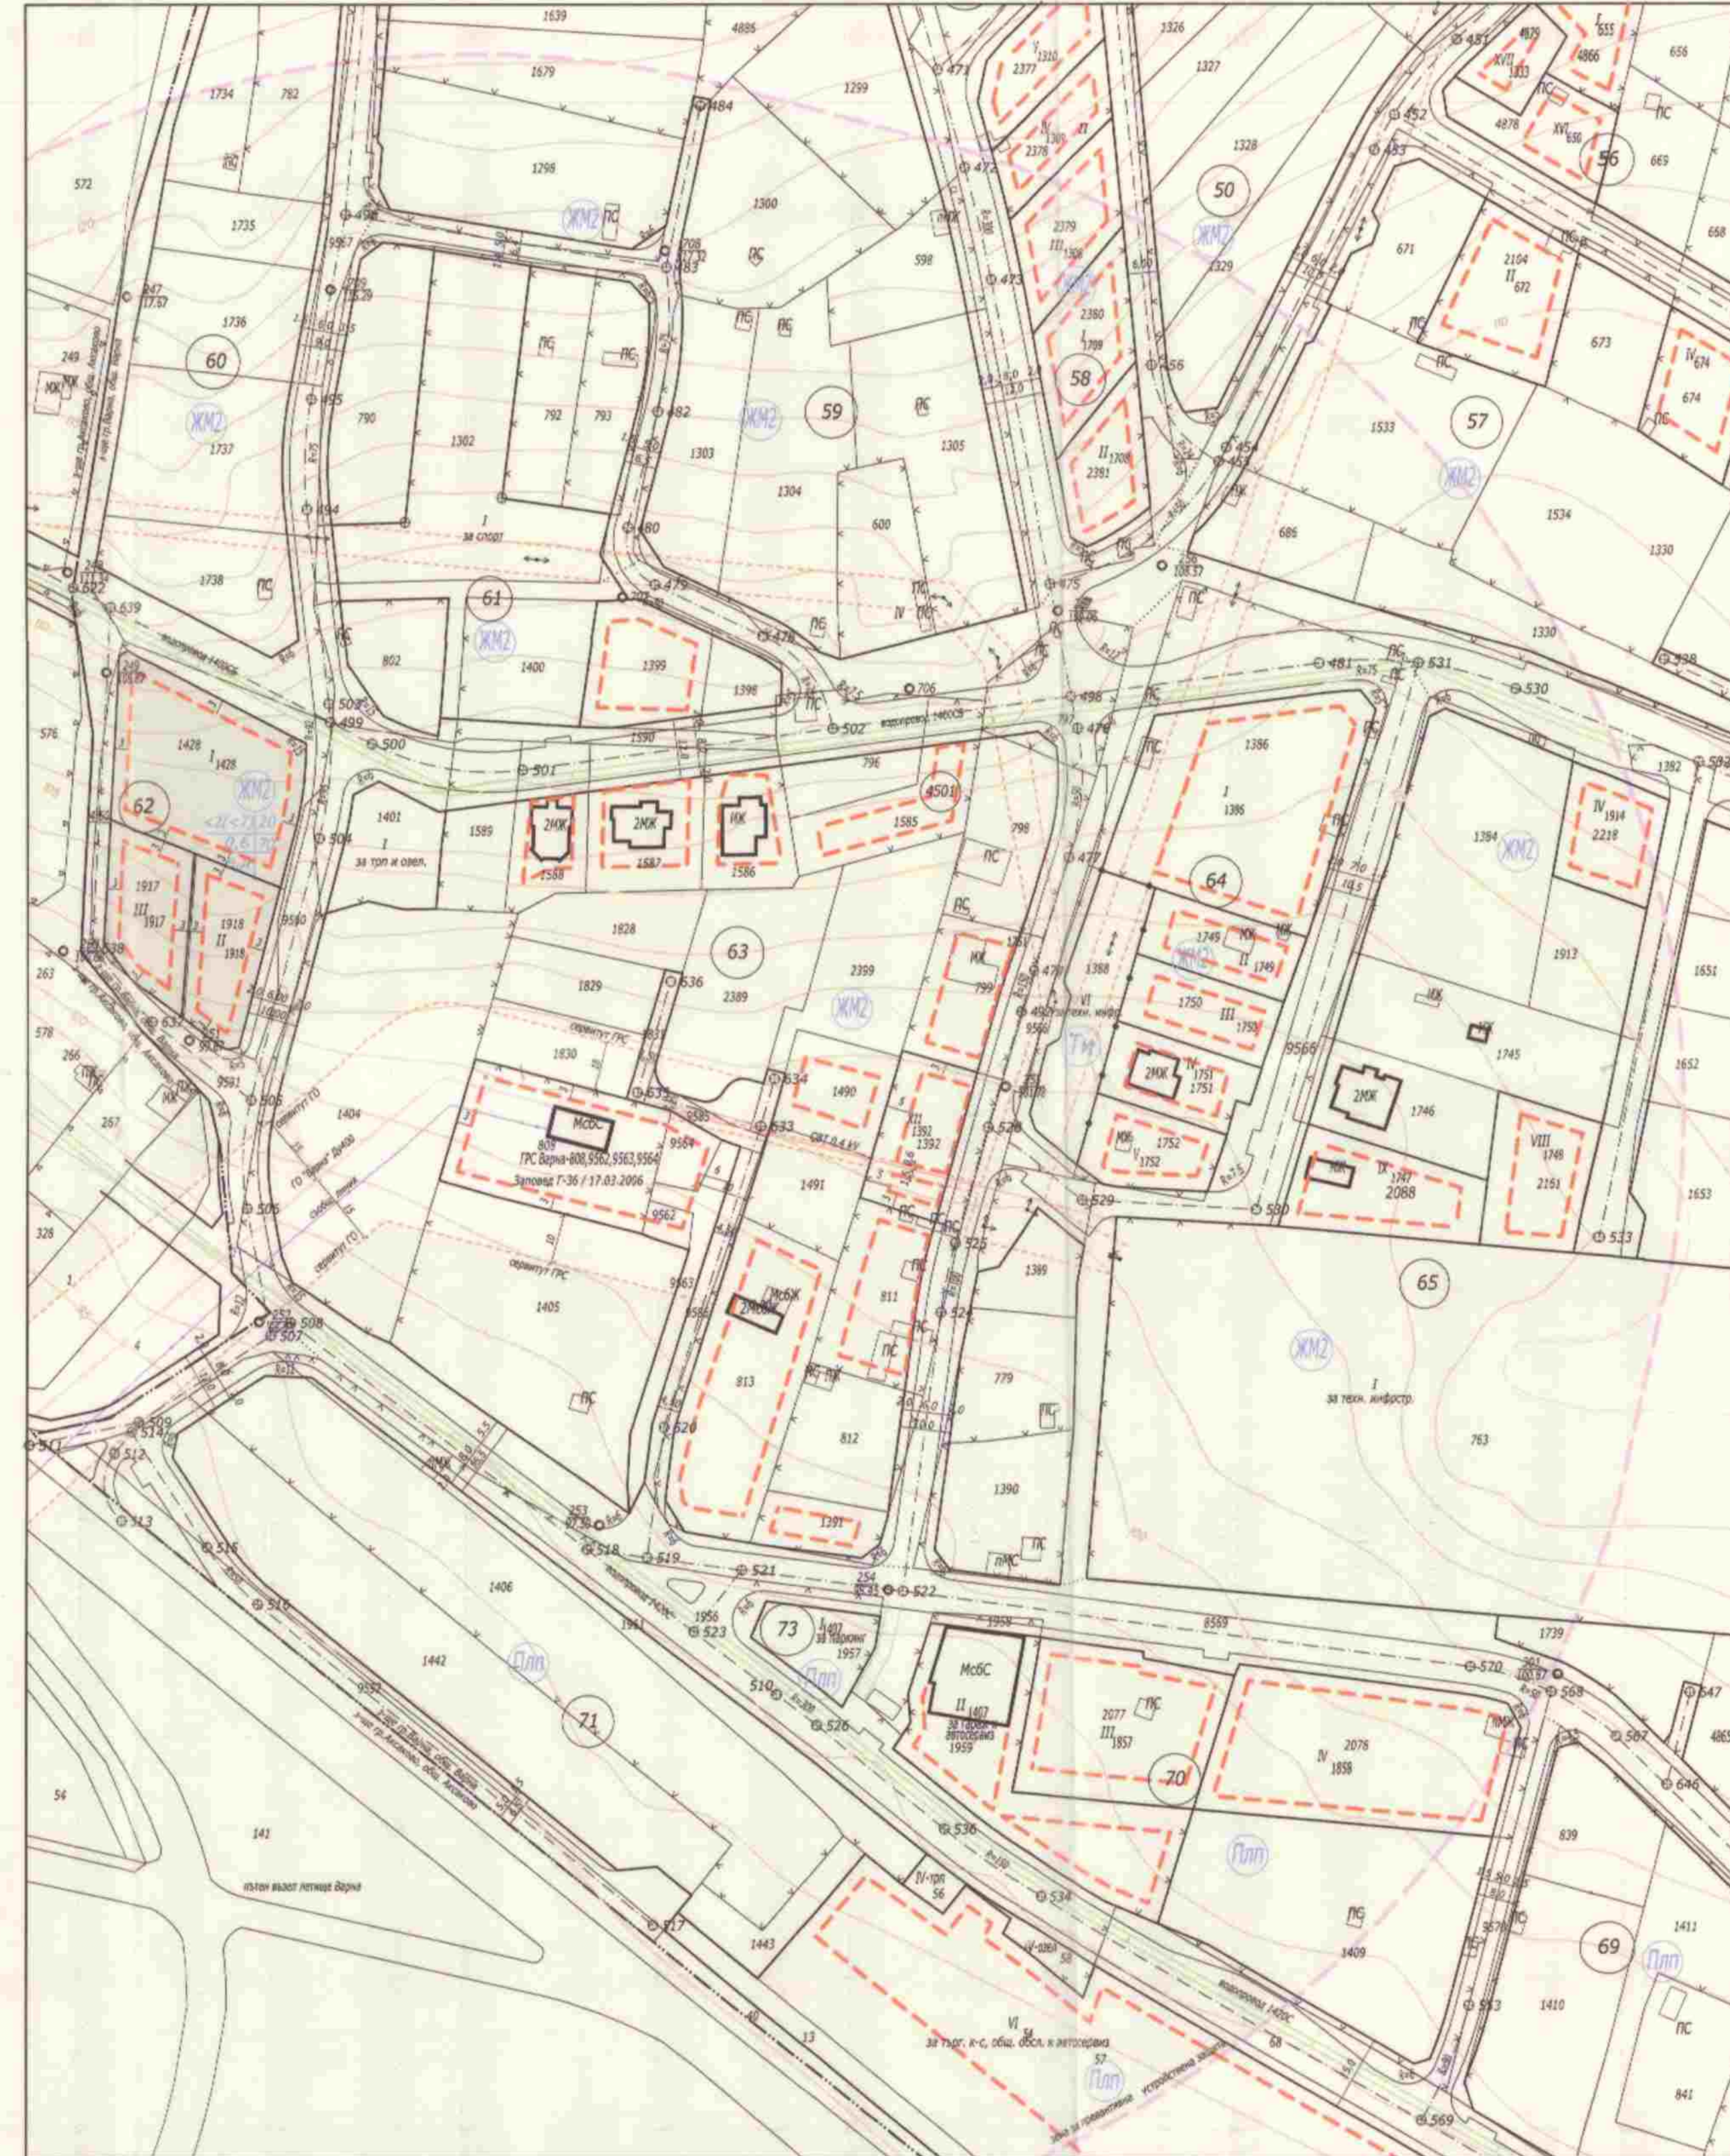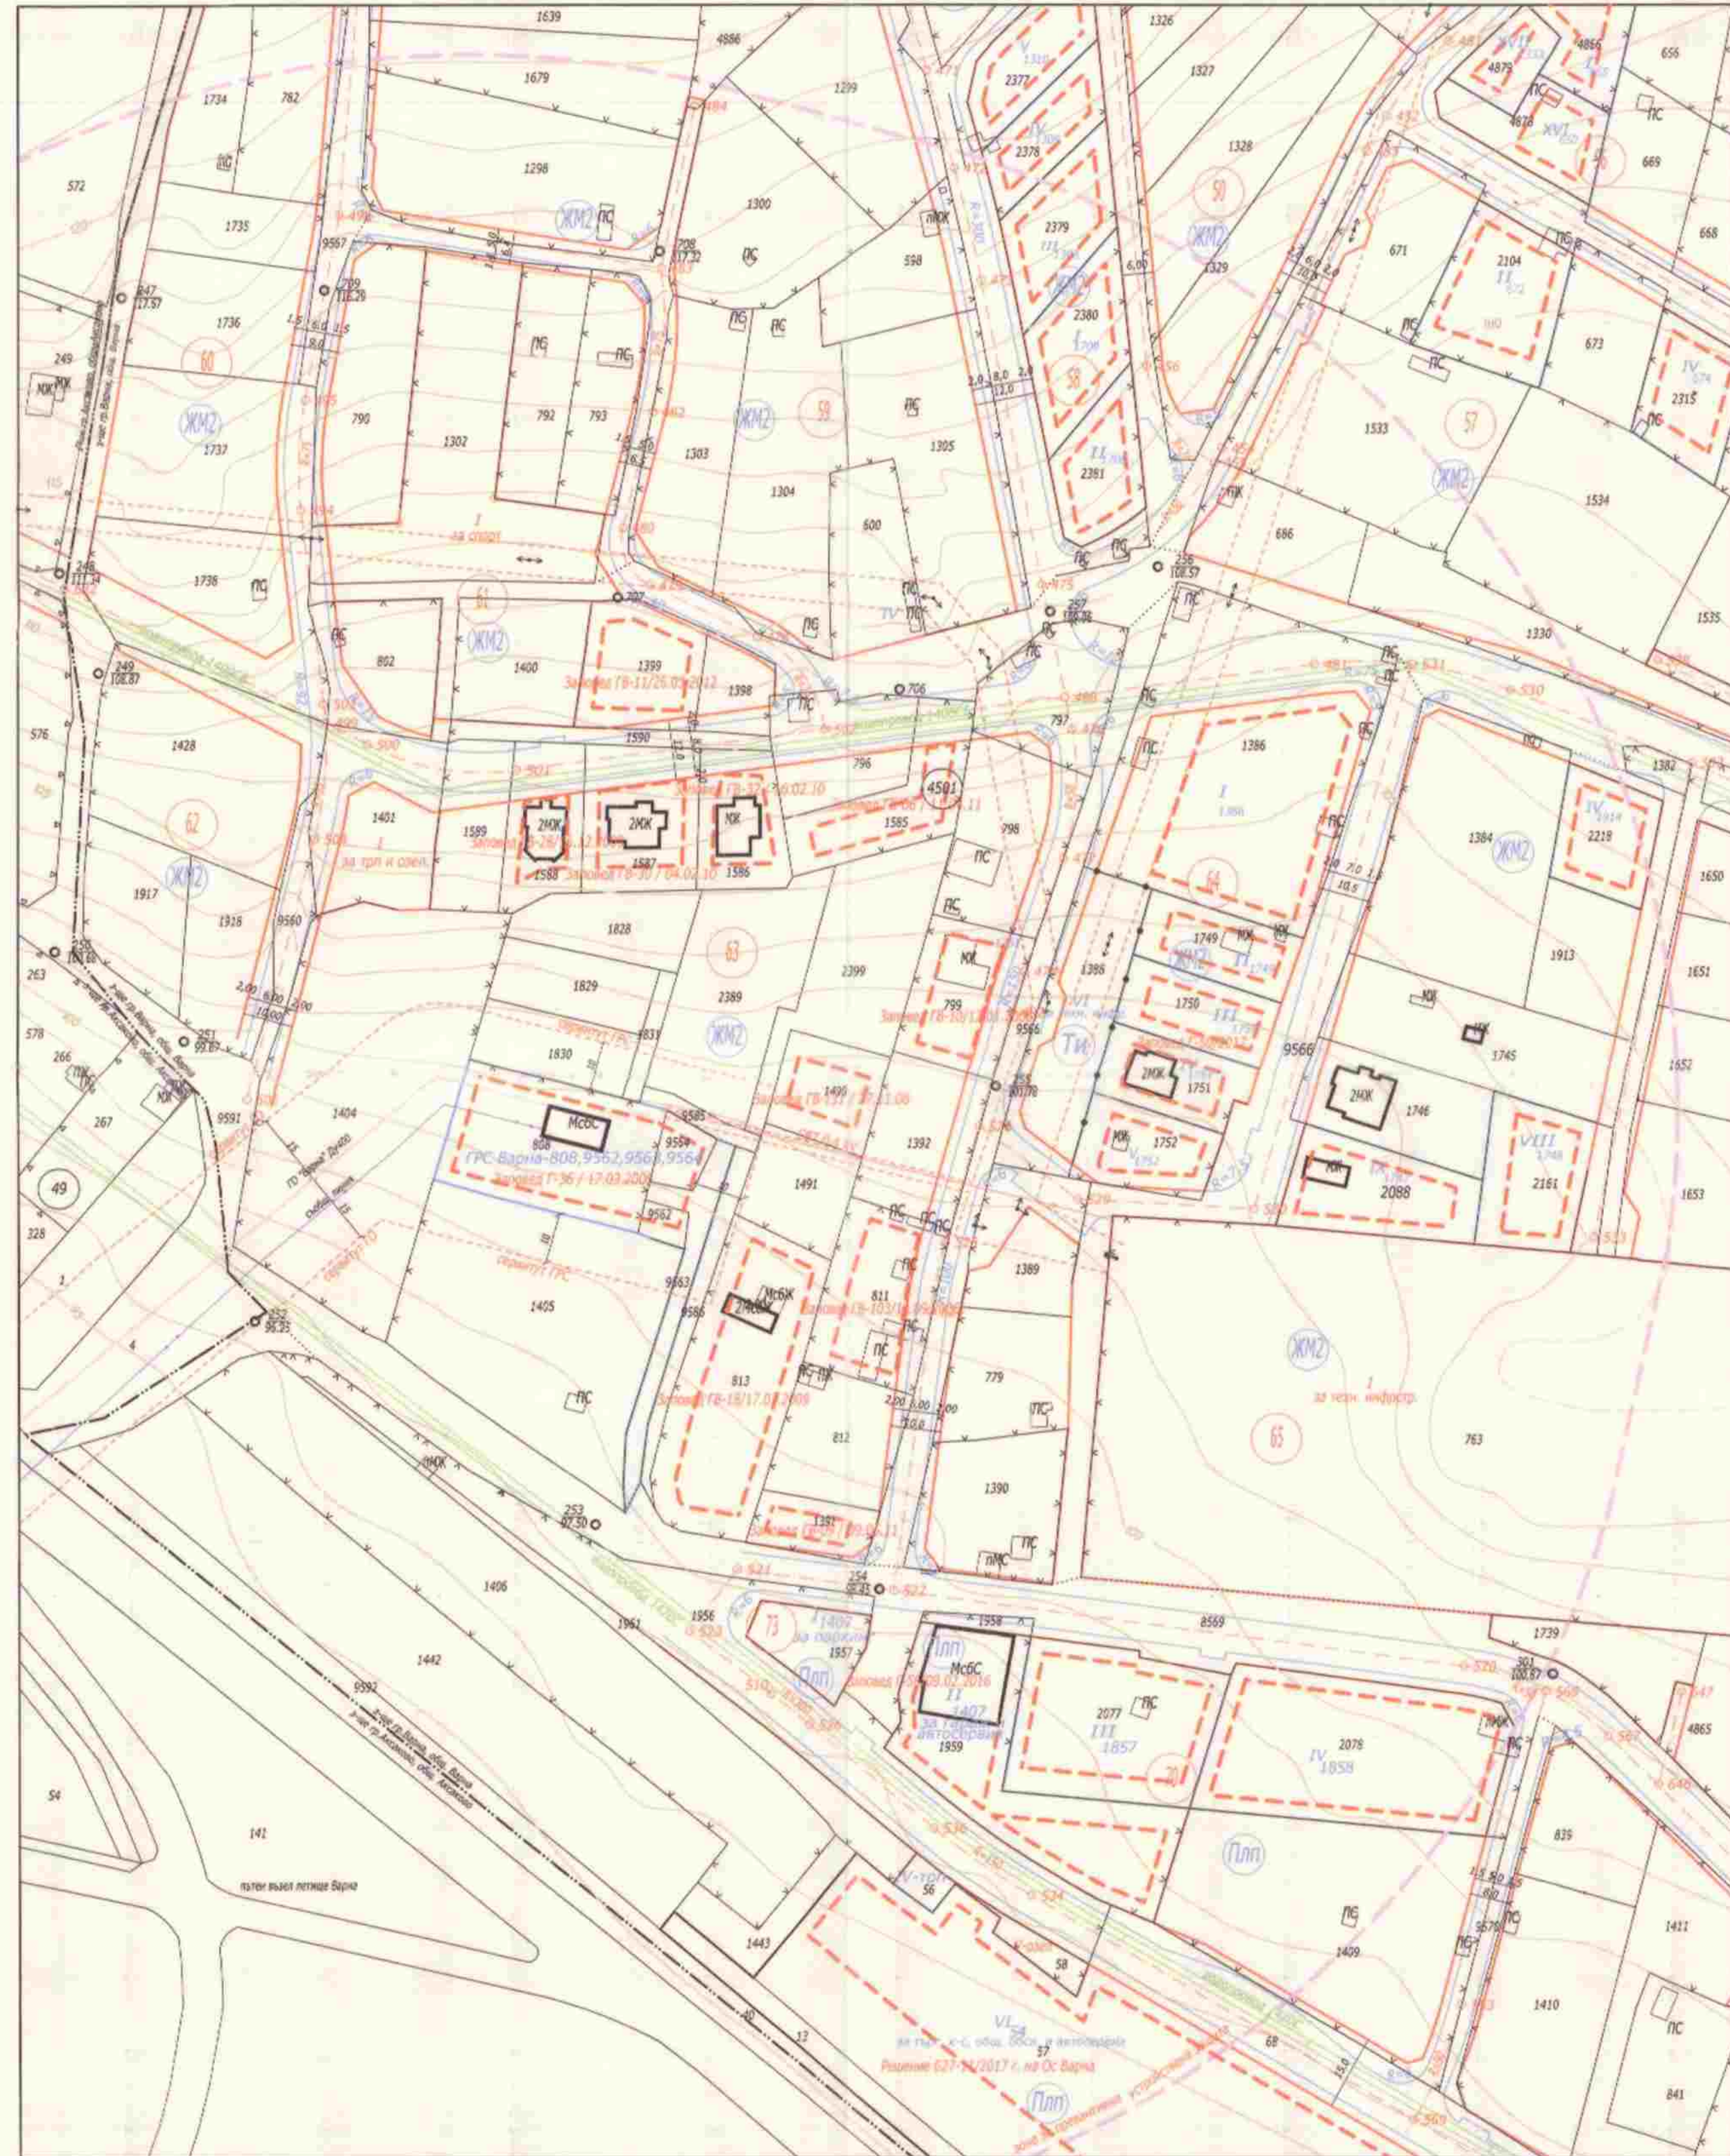

- Улична регулация
- Зона за приватна устройствена защита
- Сградни
- Имени сгради
- Уличен разг. ленте
- Директни разг. ленте
- Сгра. ленте на застрояване
- Номер на квартал
- Номер на УПИ
- Номер на ПУ

Забелешки:
 За ПУР №1357-И/12.02.2014 г. от ОС Варна, с Решение № 1357-И/12.02.2014 г. на ОС Варна и кадастрална карта на район Вл.Варненски одобрена със Заповед РД-18-30 / 19.06.2007 г. М 1:1000
 Проектът на регулацията и застрояването е изработен в съответствие с Наредба № 16/2004 г. за съставките на инженерните обекти
 Зоните на приватна устройствена защита и определяне в съответствие с Наредба № 16/2004 г. за устройствените изисквания на територията и извършените промените и на съществуващите, инженерните и сградните обекти са изградени в съответствие с чл.13, ал.1, т.1 и т.4

Таблица на площите					Главностроителни показатели				
№ на обекта	Площ м ²	№ на обекта	Площ м ²	Площ м ²	№ на обекта	Площ м ²	Площ м ²	Площ м ²	Площ м ²
19115-4501-2008	1409	62	1-1428	1208	20	0,5	70	0	
19115-4501-1918	903	62	II-1918	591	15	0,75	70	0	
19115-4501-2017	903	62	III-1917	599	15	0,75	70	0	

ОБЩИНА ВАРНА
ОДОБРЯВАМ
 ЗАПОВЕД № 1357-И/12.02.2014 г.
 ГЛАВЕН АРХИТЕКТ:
 арх. Владимир Бузов

ПУР № 1357-И/12.02.2014 г. от ОС Варна, с Решение № 1357-И/12.02.2014 г. на ОС Варна и кадастрална карта на район Вл.Варненски одобрена със Заповед РД-18-30 / 19.06.2007 г. М 1:1000
 Проектът на регулацията и застрояването е изработен в съответствие с Наредба № 16/2004 г. за съставките на инженерните обекти
 Зоните на приватна устройствена защита и определяне в съответствие с Наредба № 16/2004 г. за устройствените изисквания на територията и извършените промените и на съществуващите, инженерните и сградните обекти са изградени в съответствие с чл.13, ал.1, т.1 и т.4
 Проектант: арх. Катерина Крумова
 Проверил: арх. Катерина Крумова
 Изпълнител: арх. Катерина Крумова
 гр. Варна - 2023 г.