


ДЕТАИЛ ЗА ОСНОВАНЕ НА ТРОТОАРА

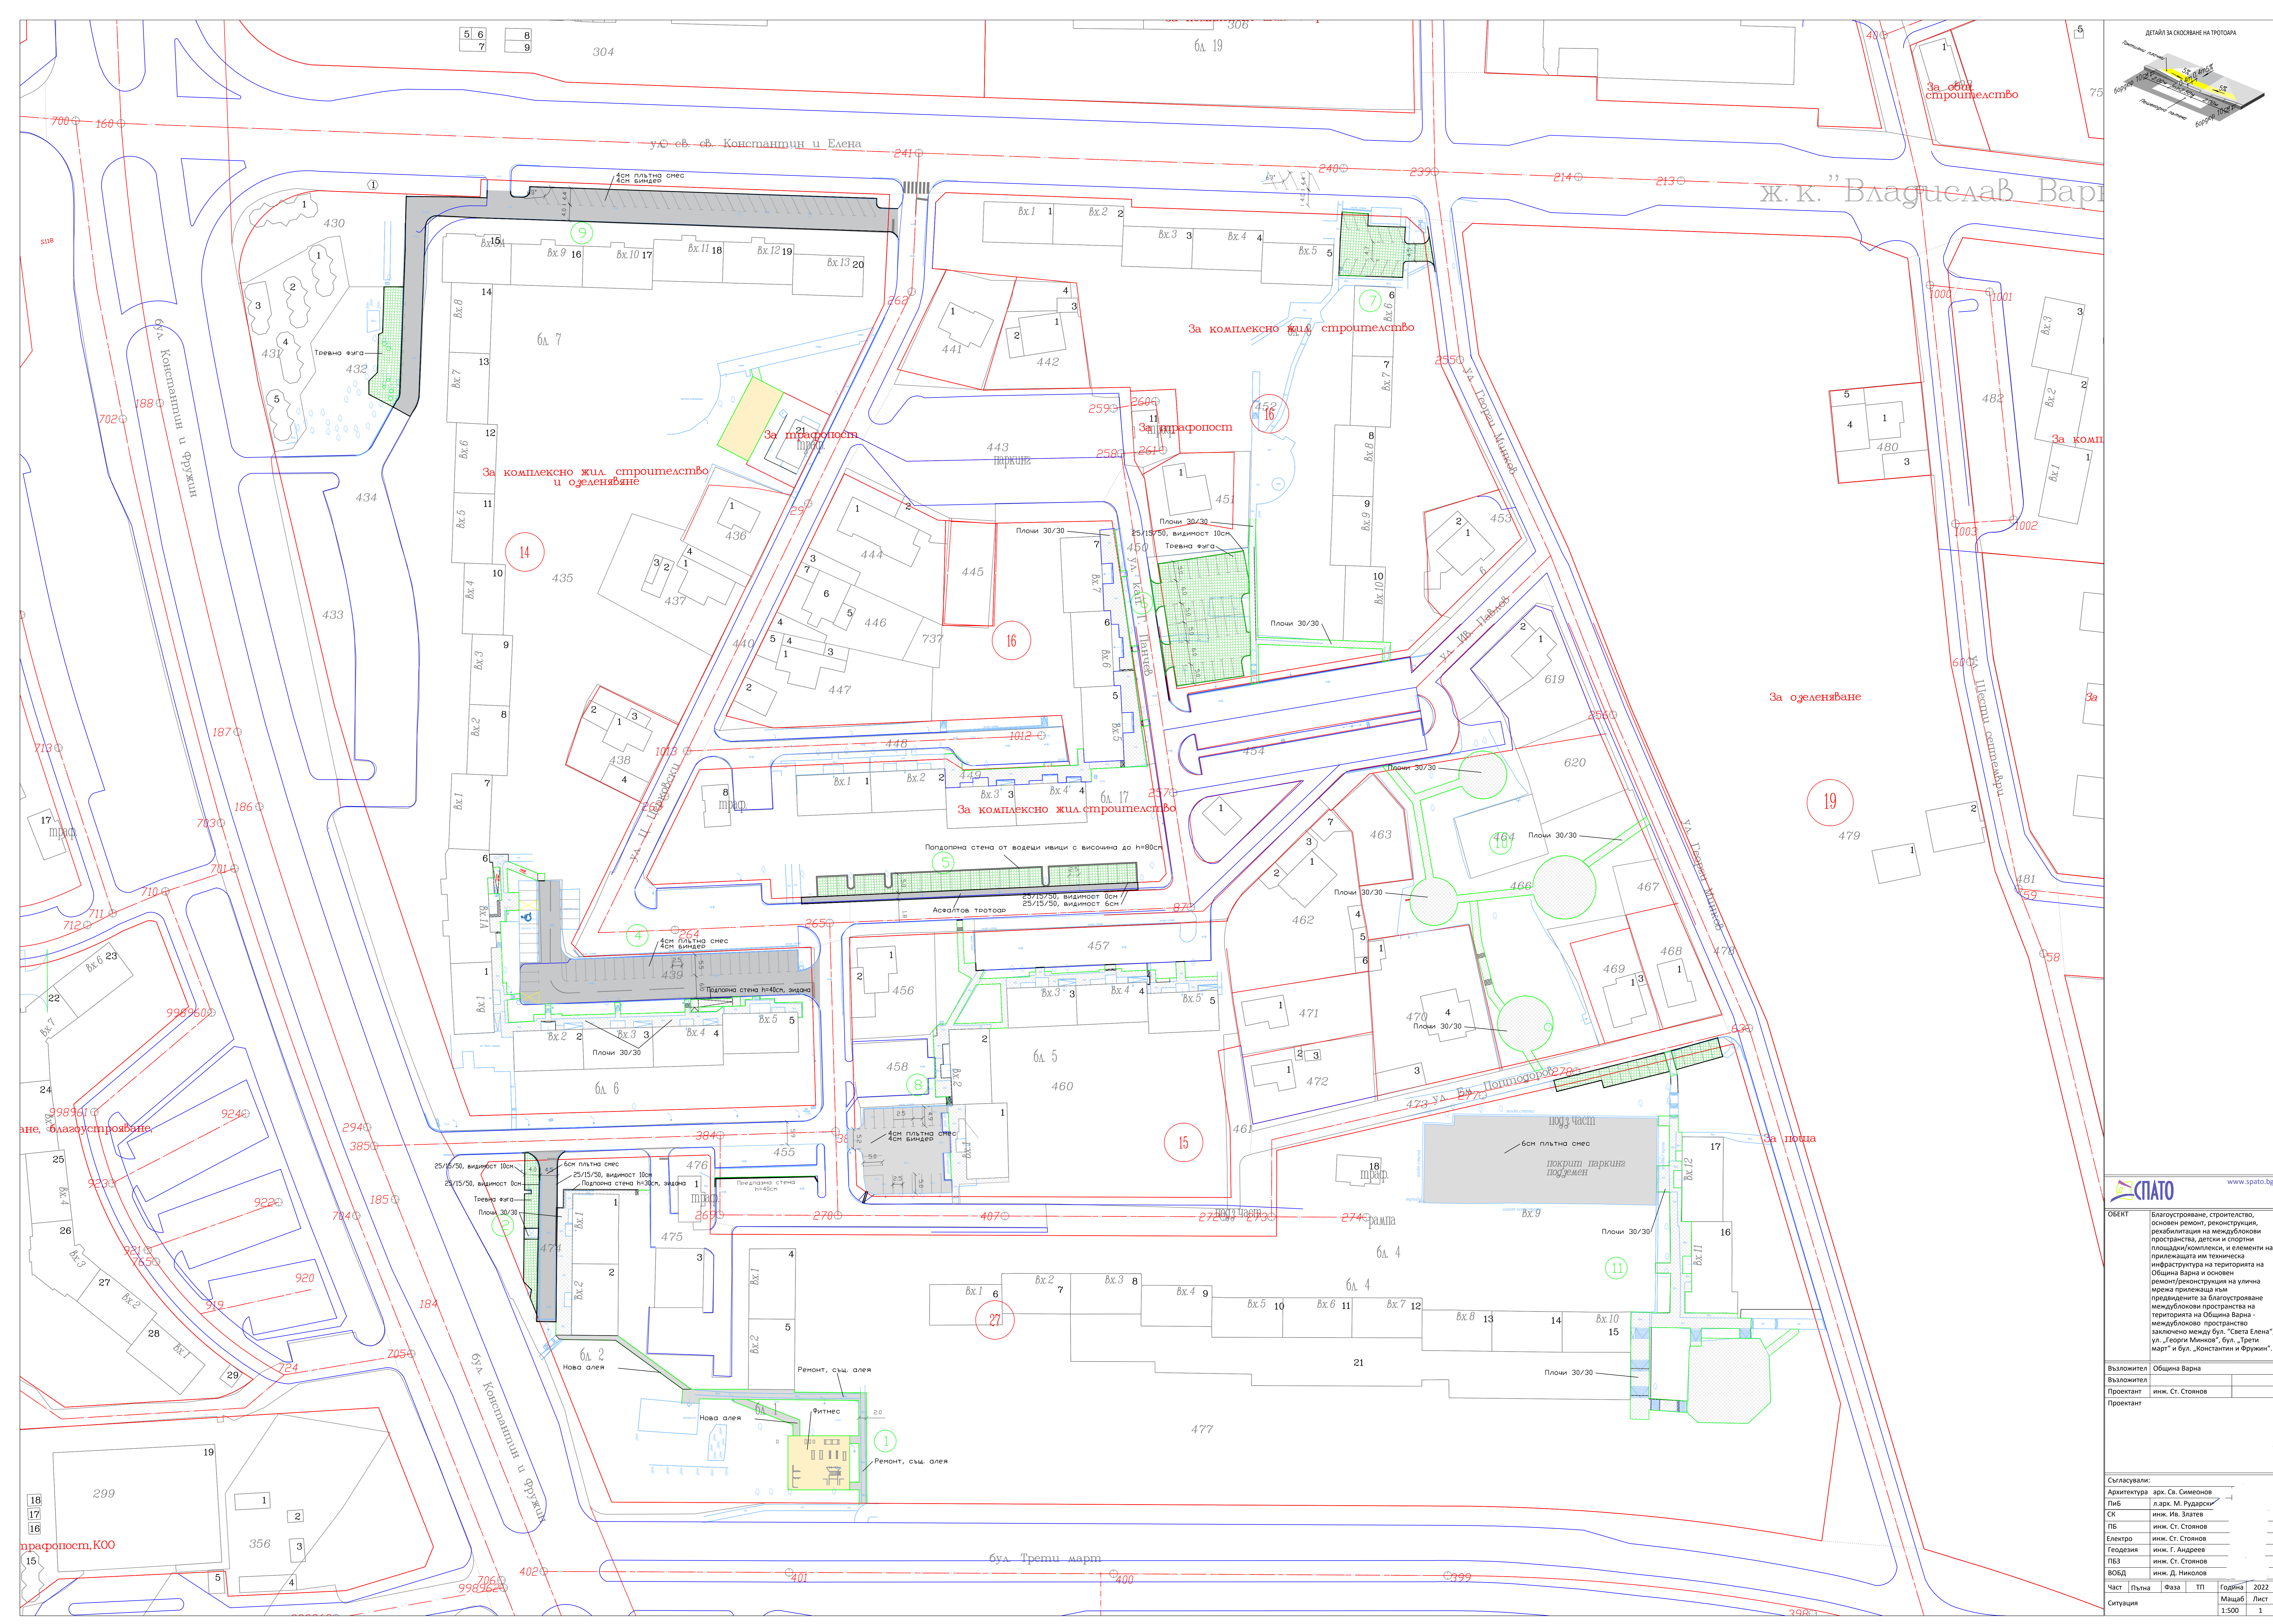

<b>ОБЕКТ</b> Благоустрояване, строителство, основен ремонт, реконструкция, рехабилитация на межблочни пространства, детски и спортни площадки/комплекси, и елементи на прилежащата им техническа инфраструктура на територията на Община Варна и основен ремонт/реконструкция на улчана мрежа прилежаща към предвидените за благоустрояване межблочни пространства на територията на Община Варна - межблочново пространство заключено между бул. "Света Елена", ул. "Георги Минков", бул. "Трети март" и бул. "Константин и Фружин".	www.spato.bg
<b>Възложител</b> Община Варна	
<b>Проектант</b> инж. Ст. Стоянов	
<b>Проектант</b> инж. Д. Николов	
<b>Съгласували:</b> Архитектура арх. Св. Симеонов ПИБ л. арх. М. Рударски СК инж. Яв. Златев ПБВ инж. Ст. Стоянов Електро инж. Ст. Стоянов Геодезия инж. Г. Андреев ПБЗ инж. Ст. Стоянов ВОБД инж. Д. Николов	
Част Пътна Фаза ТП Година 2022 Ситуация МашБ Лист 1:500 1	